


BUDYNEK UŻYTKOWY

Chojnice, ul. Młodzieżowa 7

rzut piwnic
skala 1:100

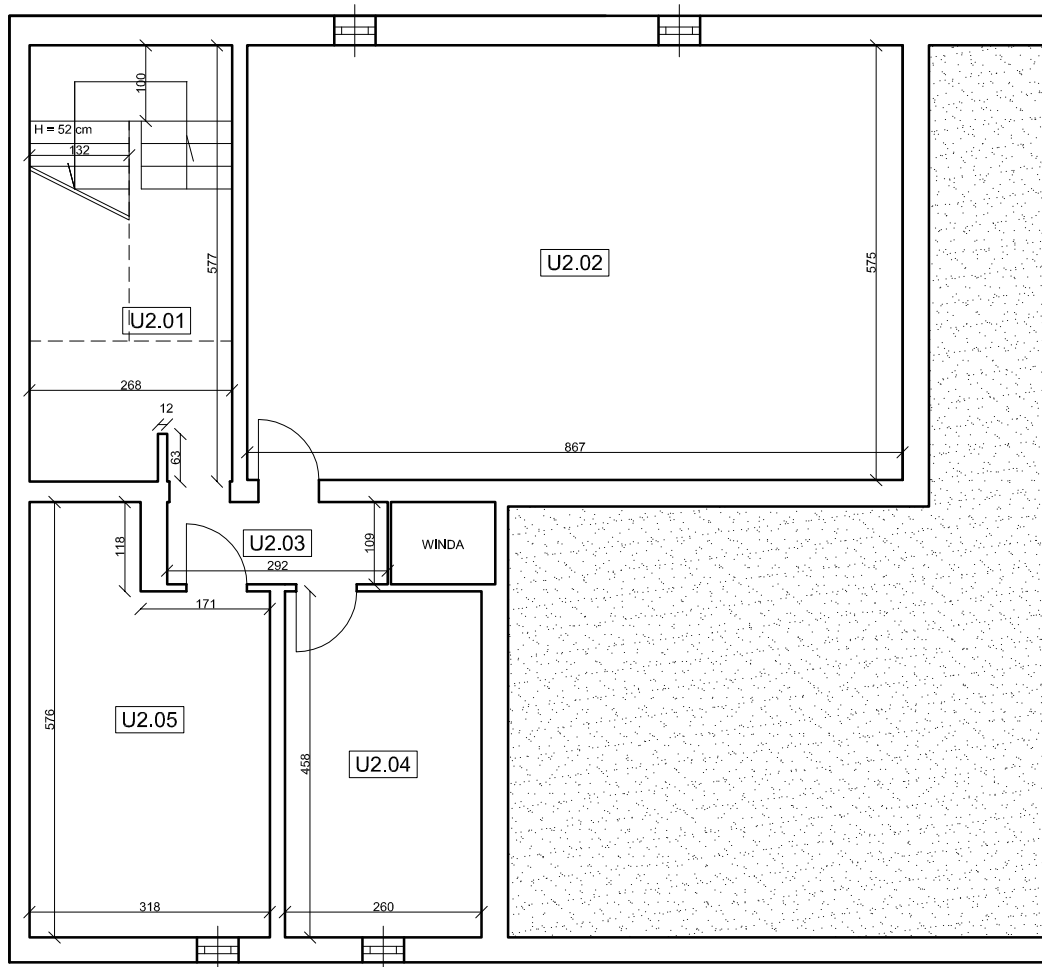

Pom. przynależne do lokalu U2		
U2.01	Piwnica	11,91 m ²
U2.02	Piwnica	49,85 m ²
U2.03	Korytarz	3,18 m ²
U2.04	Piwnica	16,30 m ²
U2.05	Klatka schodowa	9,39 m ²