


Projekt zagospodarowania terenu
Kanalizacja deszczowa "Liściasta"

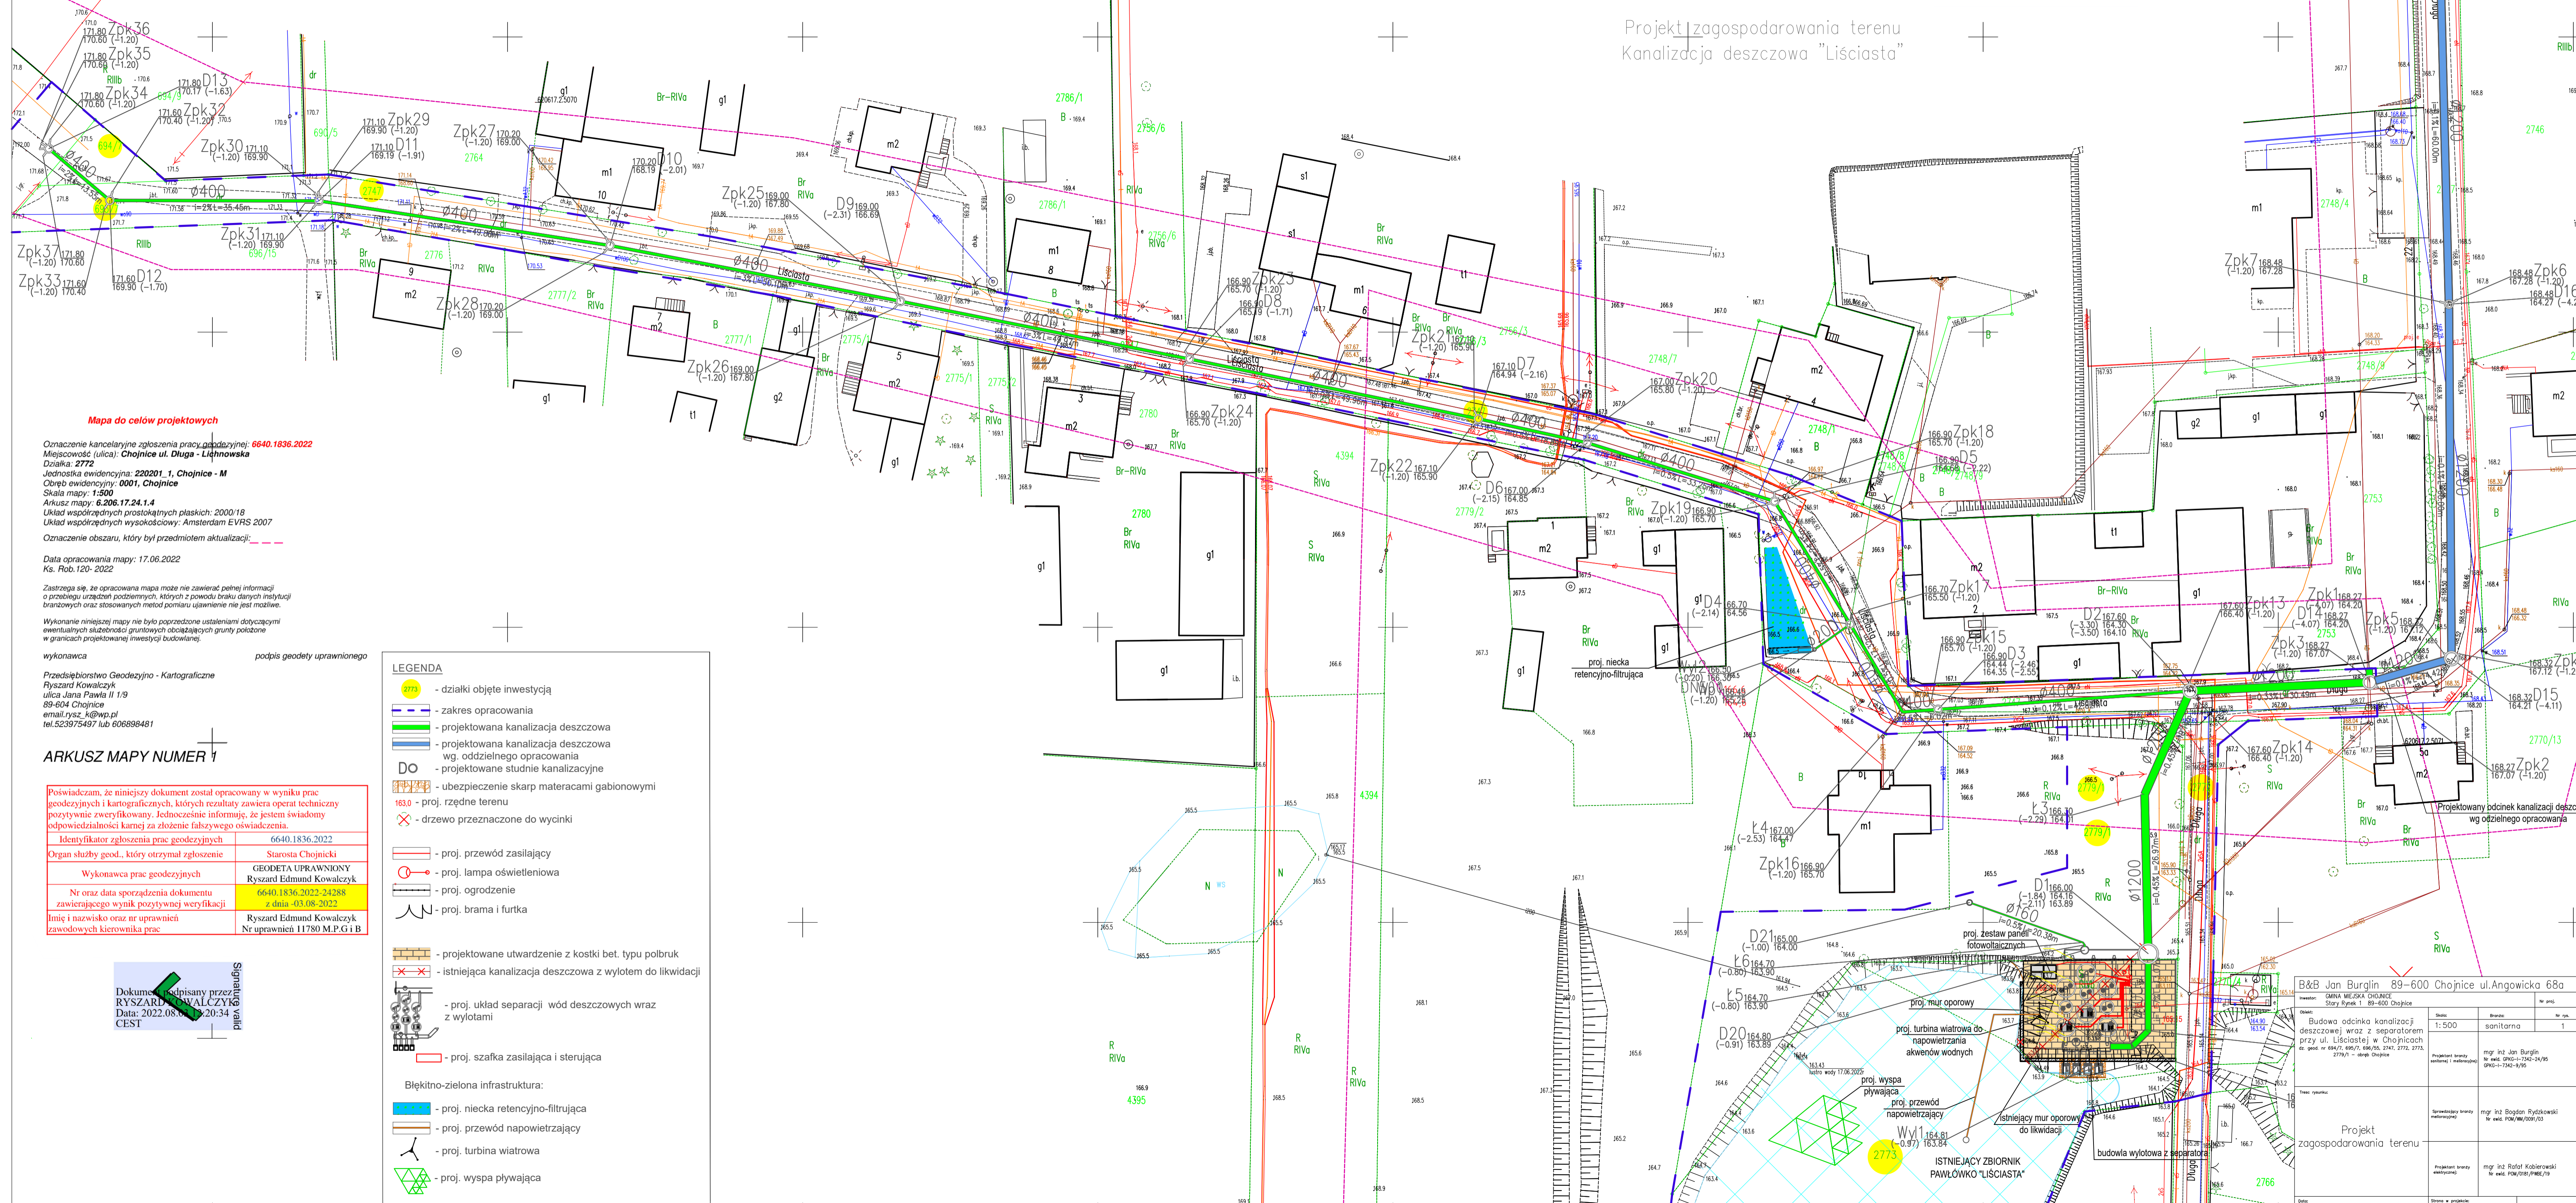

Mapa do celów projektowych

Oznaczenie kancelaryjne zgłoszenia pracy geodezyjnej: 6640.1836.2022
Miejscowość (ulica): Chojnice ul. Długa - Lichnowska
Działka: 2772
Jednostka ewidencyjna: 220201_1, Chojnice - M
Obręb ewidencyjny: 0001, Chojnice
Skala mapy: 1:500
Arkusz mapy: 6.206.17.24.1.4
Układ współrzędnych prostokątnych płaskich: 2000/18
Układ współrzędnych wysokościowych: Amsterdam EVRS 2007
Oznaczenie obszaru, który był przedmiotem aktualizacji: - - - - -

Data opracowania mapy: 17.06.2022
Ks. Rob.120-2022
Zastrzeżenie: Za opracowaną mapę może nie zawierać pełnej informacji o przebiegu urządzeń podziemnych, których z powodu braku danych w instytucjach branżowych oraz stosowanych metod pomiaru ujawnienie nie jest możliwe.
Wykonanie niniejszej mapy nie było poprzedzone ustaleniami dotyczącymi ewentualnych służebności gruntowych obciążających grunty położone w granicach projektowanej inwestycji budowlanej.

wykonawca podpis geodety uprawnionego
Przedsiębiorstwo Geodezyjno - Kartograficzne
Ryszard Kowalczyk
ulica Jana Pawła II 1/9
89-604 Chojnice
email: rysz_k@wp.pl
tel: 523975497 lub 606898481

ARKUSZ MAPY NUMER 1

Poświadczam, że niniejszy dokument został opracowany w wyniku prac geodezyjnych i kartograficznych, których rezultaty zawiera operat techniczny pozytywnie zweryfikowany. Jednocześnie informuję, że jestem świadomy odpowiedzialności karnej za złożenie fałszywego oświadczenia.

| | |
|--------------------------------------------------------------------------------|----------------------------------------------------------|
| Identyfikator zgłoszenia prac geodezyjnych | 6640.1836.2022 |
| Organ służby geod., który otrzymał zgłoszenie | Starosta Chojnicki |
| Wykonawca prac geodezyjnych | GEODETA UPRAWNIONY Ryszard Edmund Kowalczyk |
| Nr oraz data sporządzenia dokumentu zawierającego wynik pozytywnej weryfikacji | 6640.1836.2022-24288 z dnia -03.08.2022 |
| Imię i nazwisko oraz nr uprawnień zawodowych kierownika prac | Ryszard Edmund Kowalczyk Nr uprawnień 11780 M.P.G i B |

LEGENDA

- 2773 - działki objęte inwestycją
- zakres opracowania
- projektowana kanalizacja deszczowa
- projektowana kanalizacja deszczowa wg. oddzielnego opracowania
- projektowane studnie kanalizacyjne
- ubezpieczenie skarp materacami gabionowymi
- 163.0 - proj. rzędne terenu
- drzewo przeznaczone do wycinki
- proj. przewód zasilający
- proj. lampa oświetleniowa
- proj. ogrodzenie
- proj. brama i furtka
- projektowane utwardzenie z kostki bet. typu polbruk
- istniejąca kanalizacja deszczowa z wylotem do likwidacji
- proj. układ separacji wód deszczowych wraz z wylotami
- proj. szafka zasilająca i sterująca

Błękitno-zielona infrastruktura:

- proj. niecka retencyjno-filtrująca
- proj. przewód napowietrzający
- proj. turbina wiatrowa
- proj. wyspa pływająca

Dokument podpisany przez
RYSZARD KOWALCZYK
Data: 2022.08.15 20:34
CEST

Signaling field

B&B Jan Burglin 89-600 Chojnice ul. Angowska 68a

| | | | | | |
|--------------------------------------------|------------------------------------------------------------------|---------|-----------|----------|---|
| Skala: | 1:500 | branża: | sanitarna | nr rys.: | 1 |
| Projektant branży (autorzy i modyfikacje): | mgr inż. Jan Burglin Nr ewid. 2940-342-24/95 GPEC-342-9/95 | | | | |
| Wzrost opracunku: | mgr inż. Bogdan Rydzkowski Nr ewid. POM/UM/009/03 | | | | |
| Projektant branży wykonawczy: | mgr inż. Rafał Kobierowski Nr ewid. POM/UM/009/03 | | | | |
| Strona w projekcie: | Projekt zagospodarowania terenu | | | | |