


# BUDYNEK UŻYTKOWY

## Chojnice, ul. Młodzieżowa 7

rzut piwnic  
skala 1:100

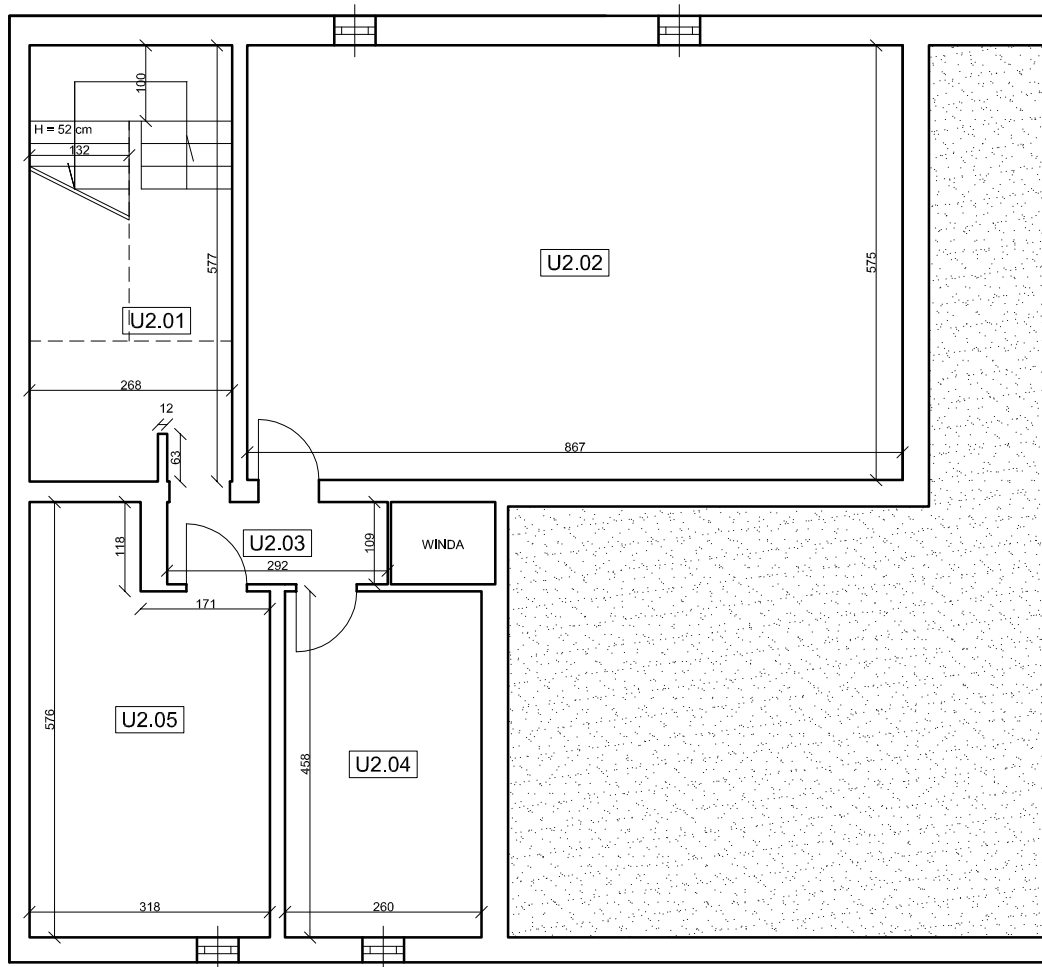

Pom. przynależne do lokalu U2		
U2.01	Piwnica	11,91 m <sup>2</sup>
U2.02	Piwnica	49,85 m <sup>2</sup>
U2.03	Korytarz	3,18 m <sup>2</sup>
U2.04	Piwnica	16,30 m <sup>2</sup>
U2.05	Klatka schodowa	9,39 m <sup>2</sup>