

Mapa
do celów projektowych
skala 1:500

Mapę sporządzono na podstawie:
1. Pomiaru uzupełniającego wg stanu na dzień 19.04.2024 r.
Poziom odniesienia "PL-EVRF2007-NH"
Układ współrzędnych "2000/6"
Arkusz mapy - 6.206.17.17.2.4, 6.206.17.18.1.3,

woj.: pomorskie [22]
miasto Chojnice [220201_1]
obręb Chojnice [220201_1.0001]
ul. Plac Kościelny
dz. 1443/1, 1443/2
ID Pracy 6640.1126.2024
Ks. rob. 22/24

UWAGA:

Dane ewidencyjne dotyczące granic działek nie spełniają wymagań określonych w obowiązujących standardach technicznych. W celu określenia dokładnego przebiegu granic wymagane jest odrębne postępowanie wznowienia granic.

Nie sprawdzano obciążenia w KW.

Nie wyklucza się istnienia urządzeń podziemnych nie zgłoszonych do inwentaryzacji, o których brak jest danych w branżach.

wykonał:

Pelplin, dn. 26.04.2024 r.

GEODETA UPRAWNIONY
mgr inż. Zbigniew Drag
nr upr. 8173

GEPEL S.C.
Anna i Zbigniew Drag
ROŻENTAL, ul. Łąkowa 2
83-130 PELPLIN, tel. (058) 538-17-25
NIP 5932460122, REGON 220151527

Poświadczam, że niniejszy dokument został opracowany w wyniku prac geodezyjnych i kartograficznych, których rezultaty zawiera operat techniczny wpisany do ewidencji materiałów państwowego zasobu geodezyjnego i kartograficznego


Organ służby geodezyjnej który otrzymał zgłoszenie	STAROSTA CHOJNICKI
Wykonawca prac geodezyjnych	GEPEL S.C. ANNA I ZBIGNIEW DRAG
Nr oraz data sporządzenia dokumentu zawierającego wynik pozytywnej weryfikacji	6640.1126.2024_31753 z dnia 16.05.2024 r.
Imię i nazwisko oraz nr uprawnień zawodowych kierownika prac	Zbigniew Drag nr 8173

Jestem świadomy odpowiedzialności karnej za złożenie fałszywego oświadczenia.

GEODETA UPRAWNIONY
mgr inż. Zbigniew Drag
nr upr. 8173

Legenda:

- zakres aktualizacji mapy

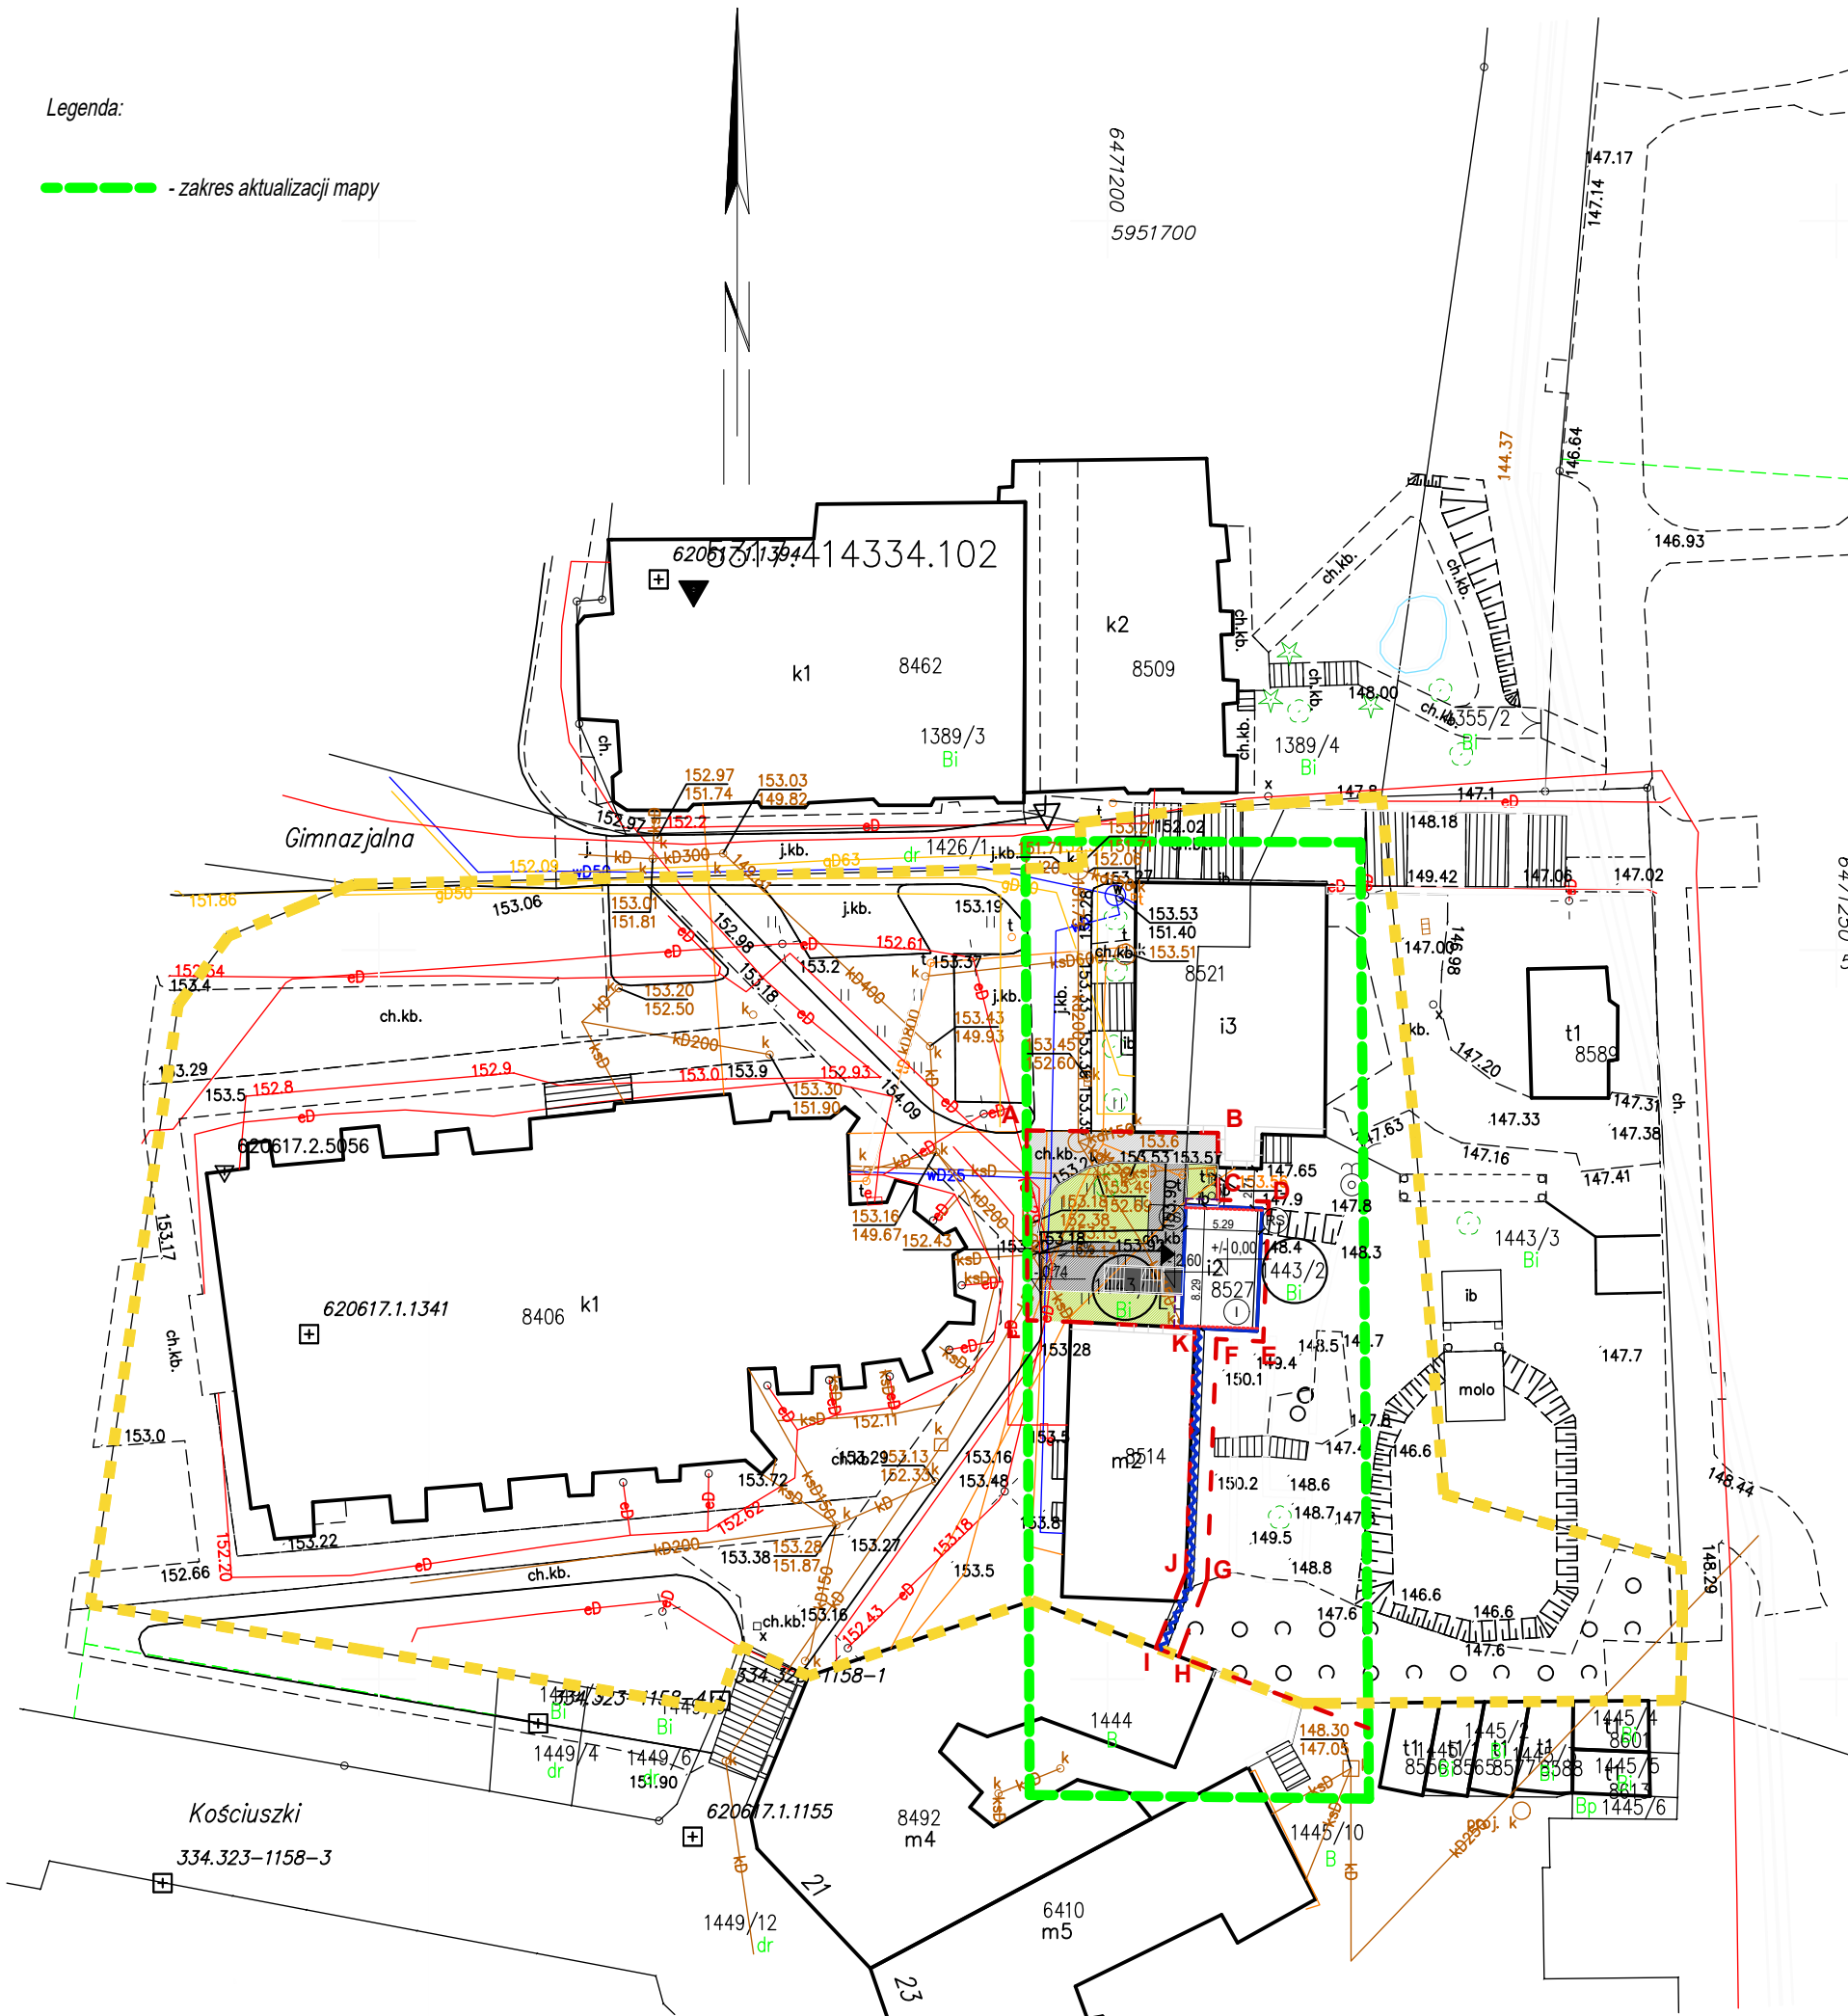

OZNACZENIA GRAFICZNE

OZNACZENIA OGÓLNE

	GRANICA DZIAŁKI
	GRANICA OPRACOWANIA
	NUMER DZIAŁKI

ELEMENTY ISTNIEJĄCE

	WJAZD I WEJŚCIE NA TEREN DZIAŁKI
	BUDYNKI ISTNIEJĄCE
	NAWIERZCHNIA UTWARDZONA ISTNIEJĄCA - PŁYTY GRANITOWE

ELEMENTY PROJEKTOWANE

	PRZEBUDOWA BUDYNKU BASZTY KOŚCIELNEJ WRAZ ZE ZMIANĄ SPOBSU UŻYTKOWANIA
	MUR GOTYCKI PODDANY REONOWACJI, ORAZ KONSERWACJI
	ILOŚĆ KONDYGNACJI
	WEJŚCIE DO BUDYNKU
	ZIELEŃ NISKA PROJEKTOWANA
	NAWIERZCHNIA UTWARDZONA PROJEKTOWANA - PŁYTY GRANITOWE
	PROJEKTOWANE SCHODY ZEWNĘTRZNE PROWADZĄCE DO KONDYGNACJI PIWNICY
	RURY SPUSTOWE
	OPASKA WOKÓŁ BUDYNU - ŻWIR PŁUKANY

ELEMENTY PRZECIWOŻAROWE

	ŚCIANA ODDZIELENIA PPOŻ.
--	--------------------------

ZESTAWIENIE POWIERZCHNI


ZAGOSPODAROWANIA TERENU - DZIAŁKA 1443/1; 1443/2, OBRĘB 0001, JEDNOSTKA EWIDENCYJNA 220201_1

ZAB.	ZABUDOWA OBJĘTA OPRACOWANIEM - BASZTA KOŚCIELNA	43,7	1538,0	m ²	30,88	%
	MUR GOTYCKI OBJĘTY OPRACOWANIEM	13,9				
	ZABUDOWA ISTNIEJĄCA	1480,4				
	CIĄG PIESZY PROJ.	37,7				
POW. UTWARDZ.	CIĄG PIESZO-JEZDNY ISTN.	1892,0	1939,9	m ²	38,95	%
	SCHODY ZEWNĘTRZNE PROJ.	10,2				
	TERENY ZIELONE PROJ.	60,0				
TEREN BIOLOG. CZYNNY	OPASKA ZE ŻWIRU PŁUKANEGO PROJ.	3,0	1502,1	m ²	30,17	%
	TERENY ZIELONE ISTN.	1439,1				
	OGÓŁEM	4980,0				

STWIERDZAM ZGODNOŚĆ
MAPY DO CELÓW PROJEKTOWYCH
Z ORYGINAŁEM

ZESTAWIENIE POWIERZCHNI DZIAŁEK	
1443/1	0,3901 ha
1443/2	0,1079 ha
SUMA POWIERZCHNI DZIAŁEK	0,4980 ha

POZIOM POSADOWIENIA BUDYNKU	
± 0,00	153,92m n.p.m.

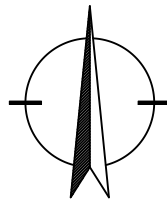

UWAGI DO PROJEKTU:

- NIE SKALOWAĆ I NIE POBIERAĆ WYMIARÓW BEZPOŚREDNIO Z RYSUNKU.
- PRZED PRZYSTĄPIENIEM DO PRAC WSZYSTKIE WYMIARY NALEŻY SPRAWDZIĆ NA MIEJSCU I W RAZIE ROZBIEŻNOŚCI POINFORMOWAĆ AUTORA PROJEKTU.
- WSZELKIE DZIAŁANIA BUDOWLANE WYKONAĆ ZGODNIE Z PROJEKTEM. W PRZYPADKU ZAISTNIAŁYCH ROZBIEŻNOŚCI WYNIKAJĄCYCH Z ROZBİOREK I DZIAŁAŃ BUDOWLANYCH NA STRUKTURZE ISTNIEJĄCEJ NALEŻY BEZWZGLĘDNIE SKONTAKTOWAĆ SIĘ Z AUTOREM PROJEKTU PRZED ROZPOCZĘCIEM PRAC.
- WYKONAWCA NIE MOŻE WYKORZYSTAĆ JAKICHKOLWIEK WYKRYTYCH EWENTUALNYCH BŁĄDÓW LUB BŁĘDÓW NA SWOJĄ KORZYŚĆ. W PRZYPADKU GDY WYKONAWCA WYKRZYŁ BŁĄD POWINIEN NATYCHMIAST POINFORMOWAĆ INWESTORA I AUTORA PROJEKTU, ABY BYŁO MOŻLIWE SKORYGOWANIE.
- WSZYSTKIE PRACE NALEŻY WYKONYWAĆ ŁĄCZNIE Z OPISEM TECHNICZNYM.
- WSZYSTKIE PRACE PRZYGOTOWAWCZE, PODSTAWOWE, WYKOŃCZENIOWE, UŻYTKOWE, EKSPLOATACYJNE NALEŻY WYKONYWAĆ ZGODNIE Z INSTRUKCJAMI, PROCEDURAMI I METODAMI WYMAGANYMI I PRZEWIDZANYMI PRZEZ PRODUCENTÓW DANYCH PRODUKTÓW I POWINNY BYĆ PORZĘDKOWANE ZAPOZNANIEM SIĘ PRZEZ WYKONAWCĘ Z WŁAŚCIWYMI KARTAMI KATALOGOWYMI I INSTRUKCJAMI PRODUCENTÓW.
- WSZYSTKIE ZMIANY WYMAGAJĄ UZGODNIENIA Z AUTOREM PROJEKTU.
- OTWORY W ŚWIETLE MURU ZOSTAŁY PODANE W PRZYBLIŻENIU. OSTATECZNA WIELKOŚĆ NALEŻY DOPASOWAĆ DO WYBRANEGO PRZEZ WYKONAWCĘ MODELU DRZWI.

INWESTOR
PARAFIA RZYMSKOKATOLICKA PW. ŚCIEPIA ŚW. JANA
CHRYŚCIELA W CHOJNICACH
PL. KOŚCIELNY 5, 89-600 CHOJNICE

ADRES OBIEKTU BUDOWLANEGO
PLAC KOŚCIELNY 5, 89-600 CHOJNICE

NAZWA OBIEKTU BUDOWLANEGO
BASZTA KOŚCIELNA WRAZ Z GOTYCKIM MUREM
OBRONNYM POŁOŻONA
W KOMPLEKSIE BAZYLIKI MNIEJSZEJ
W CHOJNICACH

PROJEKTANT	96/POOKK/V/2019	
MGR INŻ. ARCH. ZUZANNA RYWAK-PLACER		
SPRAWDZAJĄCY	3/WMOKK/2015	
MGR INŻ. ARCH. PAULINA KAŚKIEWICZ		
OPRACOWANIE		
BRANŻA	FAZA	REWIZJA
ARCHITEKTURA	BUDOWLANY	
TYTUŁ RYSUNKU	PROJEKT ZAGOSPODAROWANIA TERENU	
SKALA	1:500	NUMER RYSUNKU
DATA	20.03.2024	STRONA
		17