



LOKAL MIESZKALNY NR 5
Chojnice, Plac Jagielloński 6
II piętro
skala 1:100

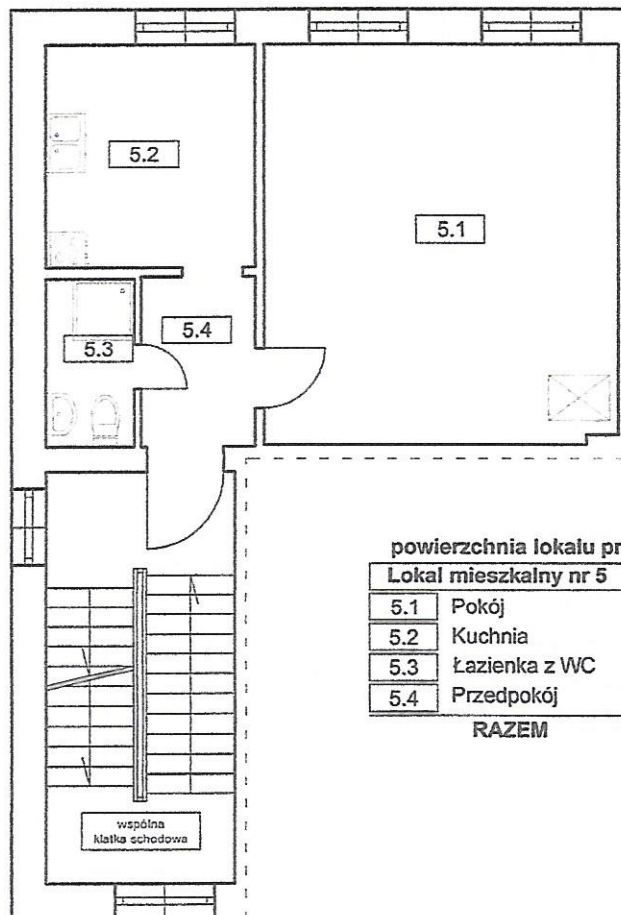


powierzchnia lokalu przyjęta z KW

Lokal mieszkalny nr 5		
5.1	Pokój	25,3 m ²
5.2	Kuchnia	8,2 m ²
5.3	Łazienka z WC	2,7 m ²
5.4	Przedpokój	3,4 m ²
RAZEM		39,6 m ²

schemat usytuowania lokalu mieszkalnego na kodygnacji - II piętro

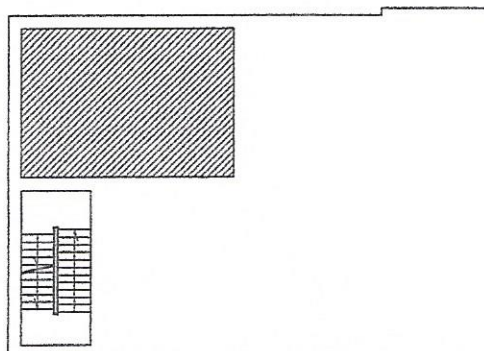

POM. PRZYNALEŻNE DO LOKALU MIESZKALNEGO NR 5
Chojnice, Plac Jagielloński 6
piwnica
skala 1:100

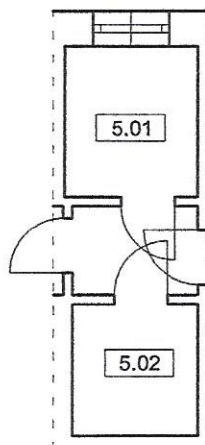

powierzchnia przyjęta z KW

Pomieszczenia przynależne		
5.01	Piwnica	3,4 m ²
5.02	Piwnica	3,4 m ²

schemat usytuowania piwnicy na kodygnacji - piwnica

