


# Schemat systemu napowietrzającego

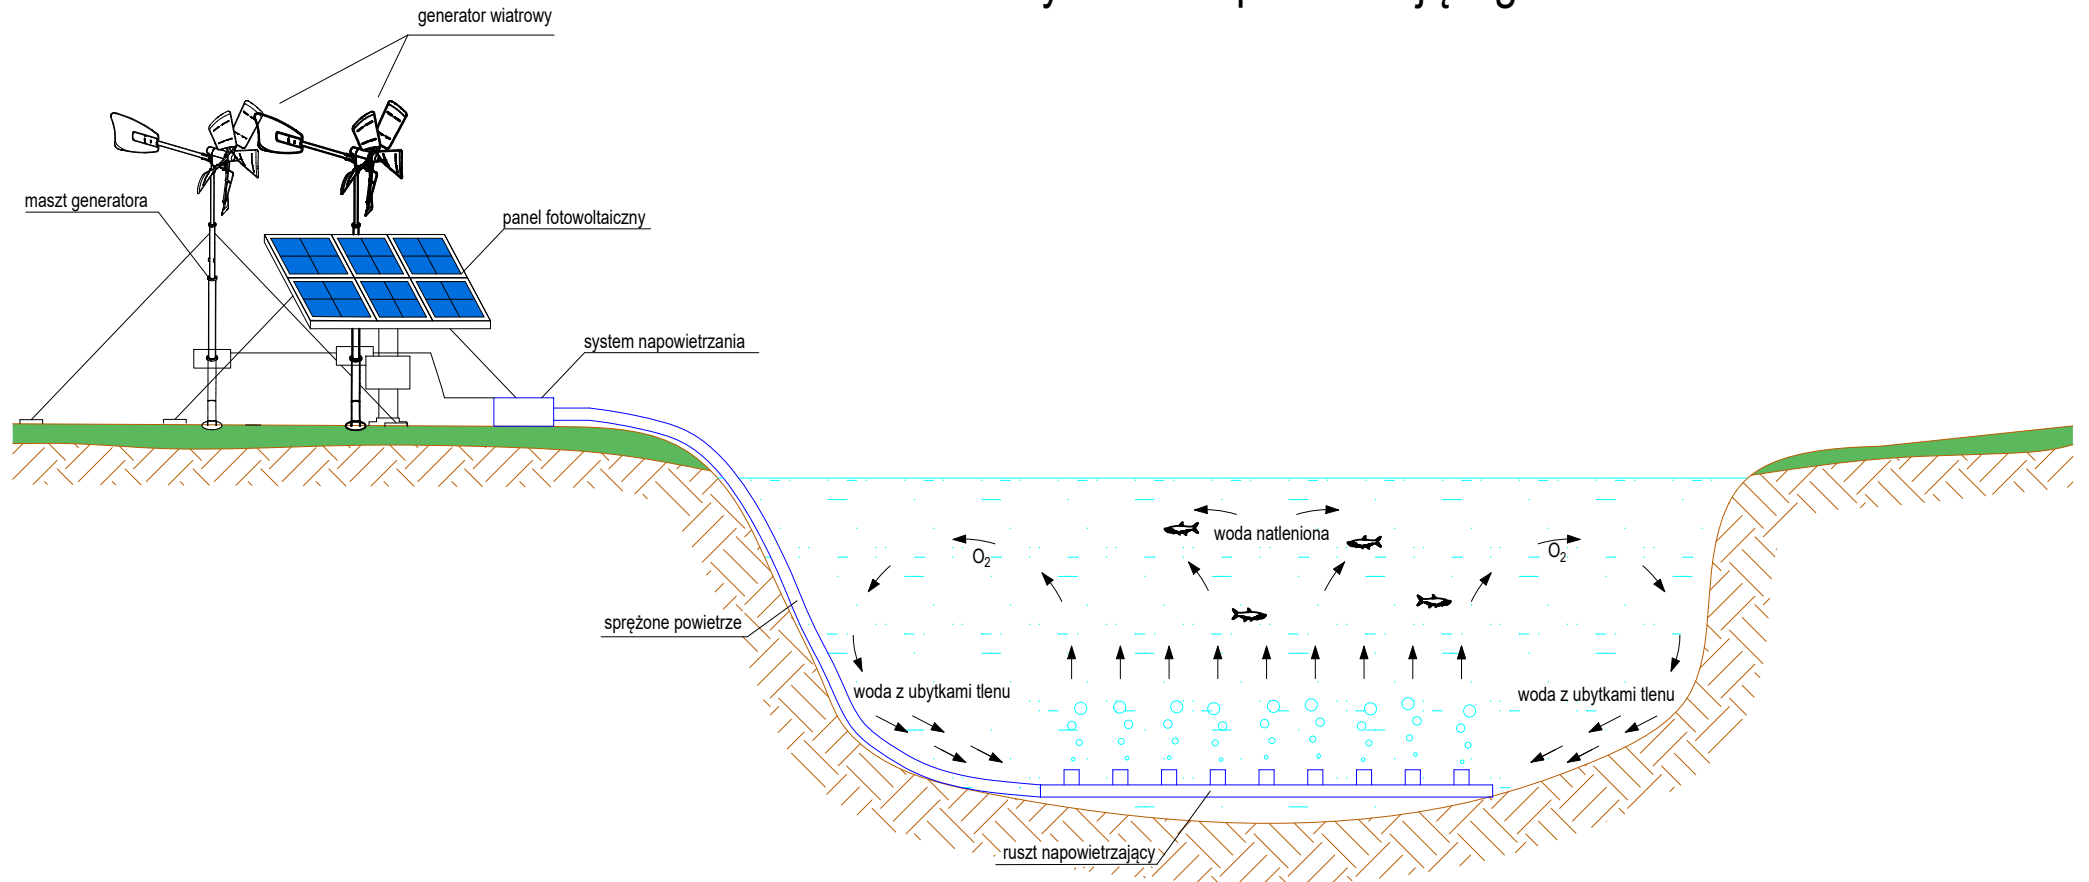

B&B Jan Burglin 89-600 Chojnice ul. Angowicka 68a			
Investor:	GMINA MIEJSKA CHOJNICE Stary Rynek 1 89-600 Chojnice		Nr proj.
Obiekt:	Skala:	Branża:	Nr rys.
Budowa odcinka kanalizacji deszczowej wraz z separatorem przy ul. Liściastej w Chojnicach  dz. geod. nr 694/7, 695/7, 696/55, 2747, 2772, 2773, 2779/1 - obręb Chojnice	schemat	melioracyjna	10
	Projektant branży sanitarnej:	mgr inż Jan Burglin Nr ewid. GPKG-I-7342-24/95	
Treść rysunku:	Schemat systemu napowietrzającego		
Data:	Strona w projekcie:		