


MIEJSCOWY PLAN ZAGOSPODAROWANIA PRZESTRZENNEGO TERENU PRZY ULICY BOCZNEJ W CHOJNICACH.

Załącznik do uchwały Nr Rady Miejskiej w Chojnicach z dnia..... r.

Skala 1 : 1000

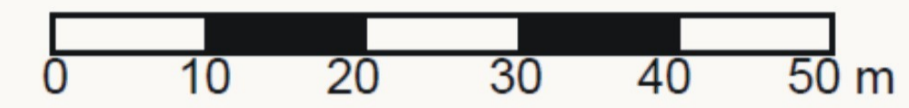

Organ sporządzający : Burmistrz Miasta Chojnice

OZNACZENIA

	granice obszaru objętego planem
	linie rozgraniczające tereny o różnym przeznaczeniu lub różnych zasadach zagospodarowania
	nieprzekraczalne linie zabudowy
	obowiązująca linia zabudowy
	wymiarowanie
	teren zabudowy mieszkaniowej wielorodzinnej i usługowej
	granice strefy ochrony konserwatorskiej stanowiska archeologicznego obejmującego miasto Chojnice
	strefa ochrony konserwatorskiej B - przedmieście historycznego miasta Chojnice (cały obszar planu)

Strefa ochrony konserwatorskiej B - przedmieście historycznego miasta Chojnice

1MW/U

2MW/U

OZNACZENIA:

	obszary opracowania
	mieszkalnictwa i usług - istniejące / projektowane

WYRYS ZE STUDIUM UWARUNKOWAŃ I KIERUNKÓW ZAGOSPODAROWANIA PRZESTRZENNEGO MIASTA CHOJNICE

