


MIEJSCOWY PLAN ZAGOSPODAROWANIA PRZESTRZENNEGO TERENU  
PRZY ULICY BOCZNEJ W CHOJNICACH.

Załącznik do uchwały Nr ..... Rady Miejskiej w Chojnicach z dnia..... r.


Skala 1 : 1000

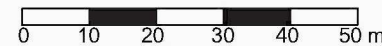

Organ sporządzający : Burmistrz Miasta Chojnice

OZNACZENIA

	granice obszaru objętego planem
	linie rozgraniczające tereny o różnym przeznaczeniu lub różnych zasadach zagospodarowania
	nieprzekraczalne linie zabudowy
	obowiązująca linia zabudowy
	wymiarowanie
	teren zabudowy mieszkaniowej wielorodzinnej i usługowej
	granice strefy ochrony konserwatorskiej stanowiska archeologicznego obejmującego miasto Chojnice

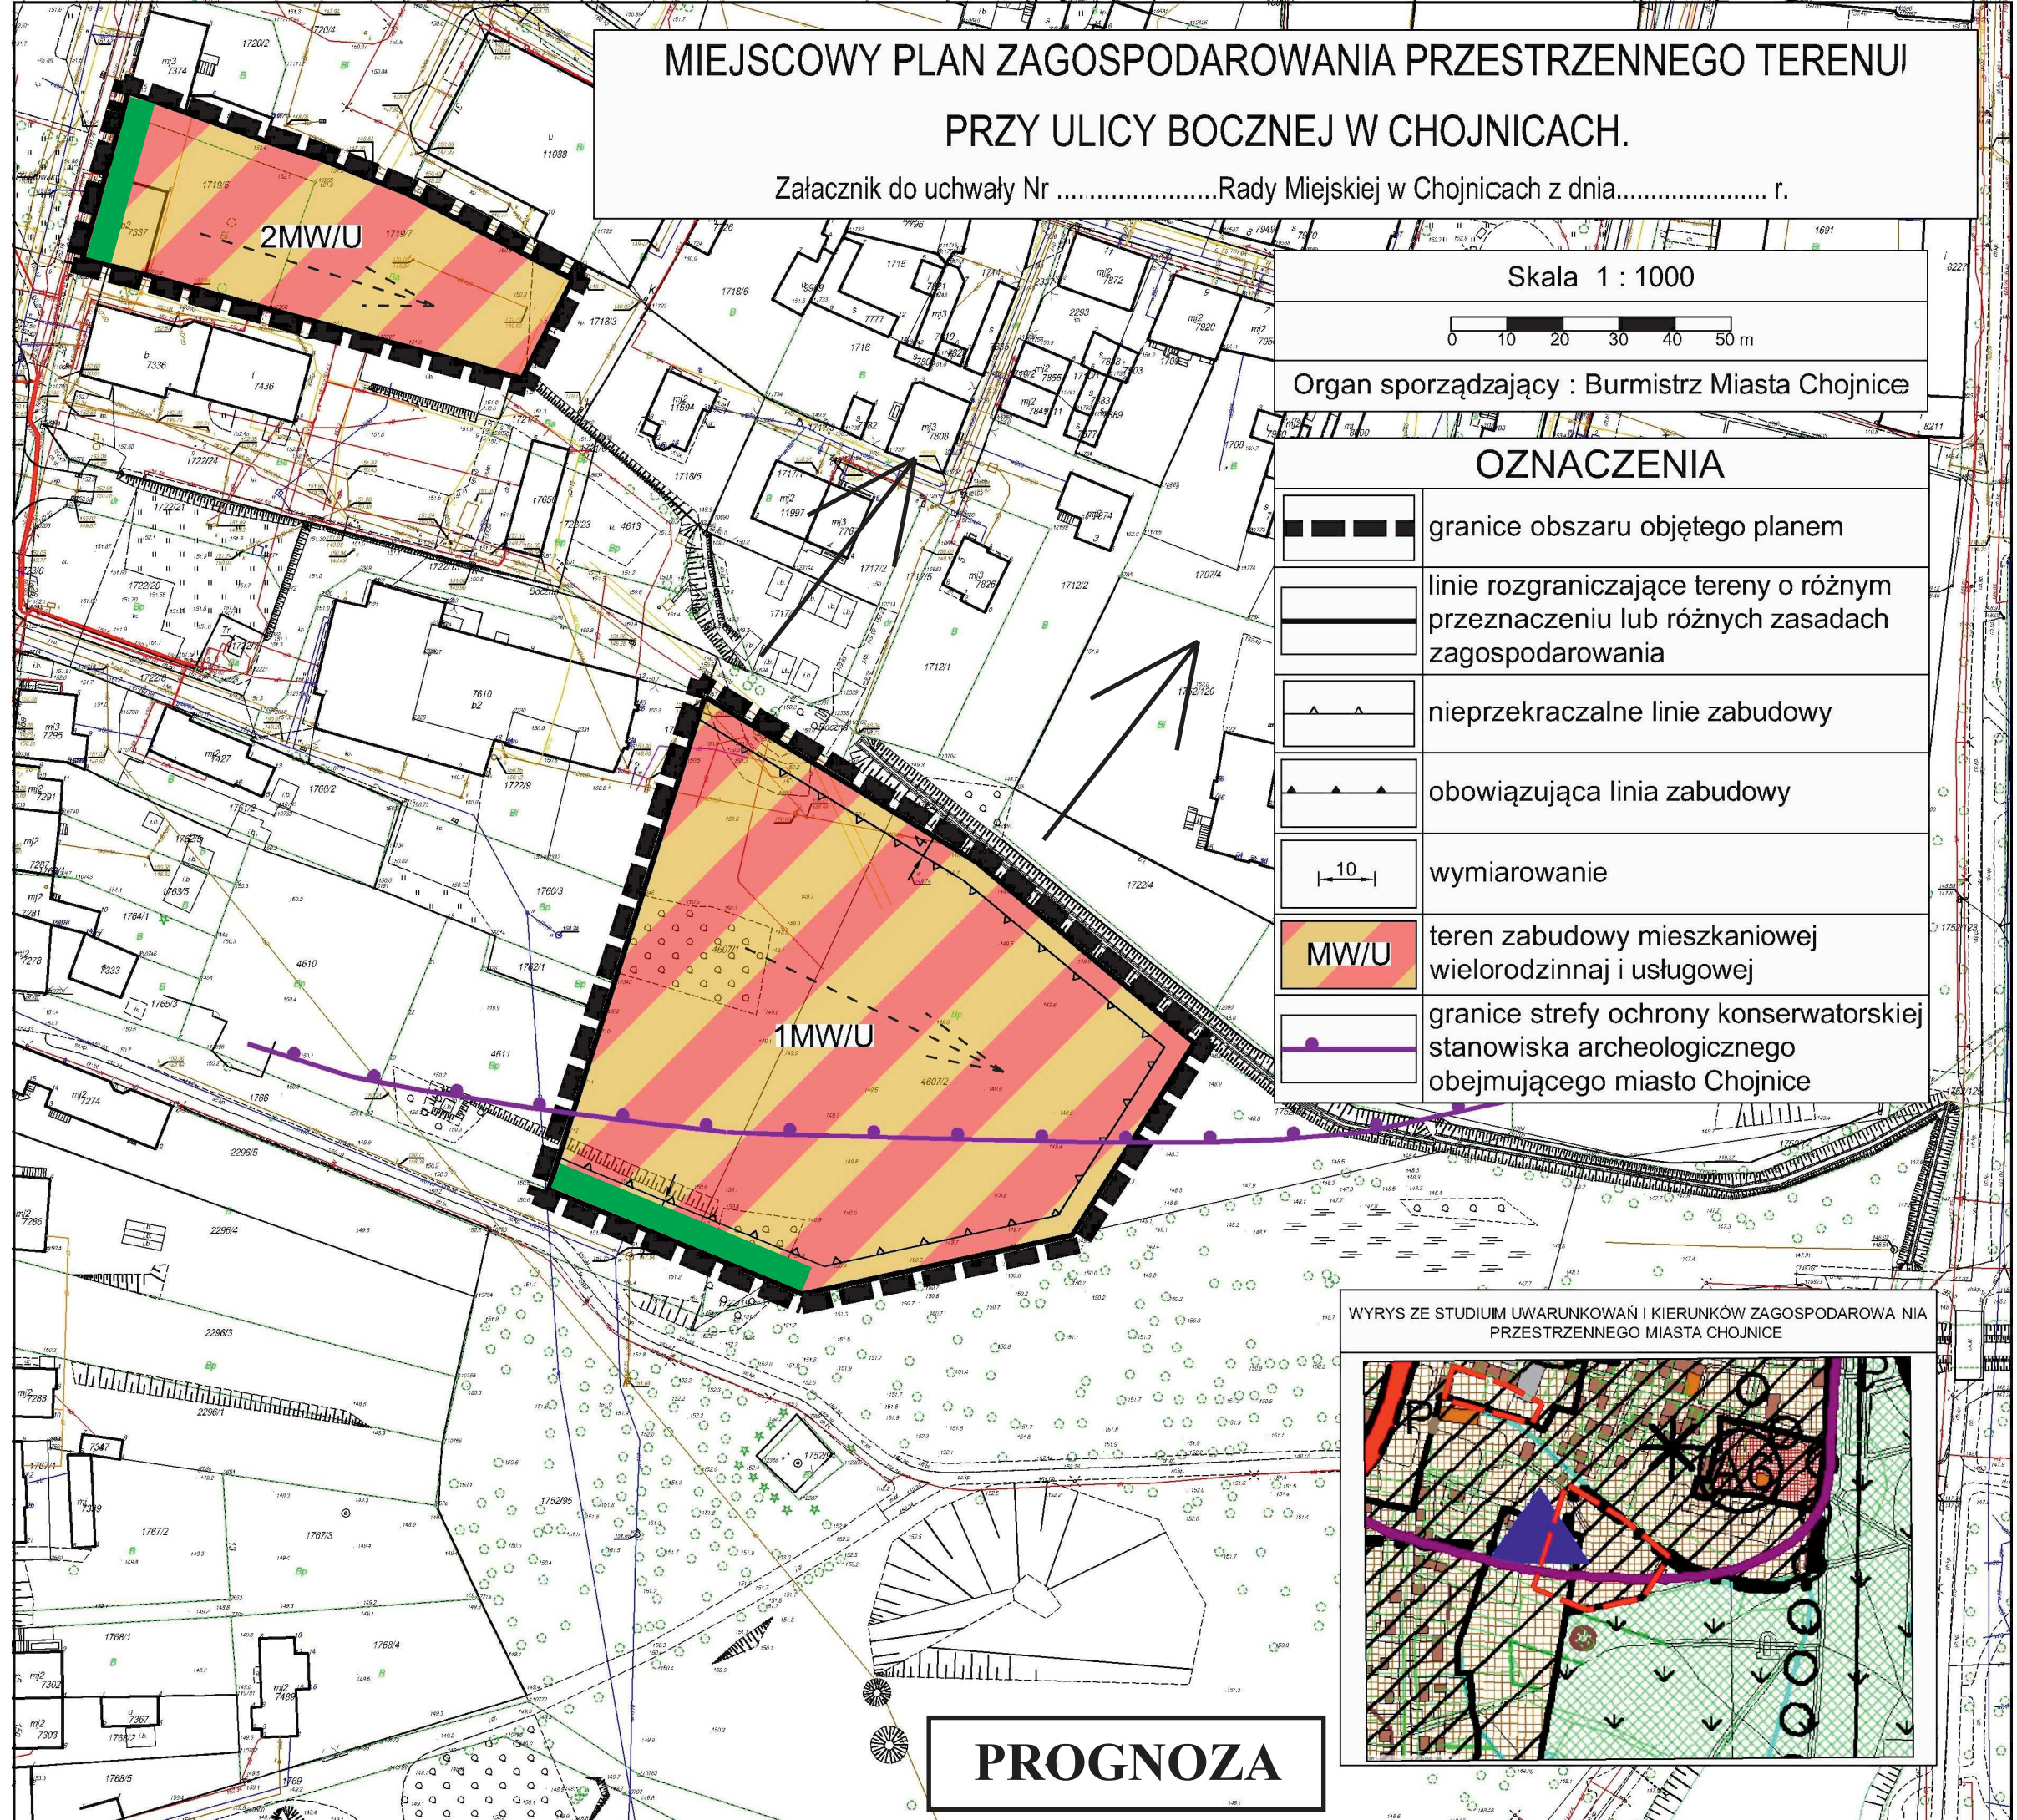

WYRYS ZE STUDIUM UWARUNKOWAŃ I KIERUNKÓW ZAGOSPODAROWANIA PRZESTRZENNEGO MIASTA CHOJNICE



PROGNOZA