

LEGENDA:

— GRANICE OBSZARU OBJĘTEGO PLANEM MIEJSCOWYM

I. OZNACZENIA OGÓLNE

— · — · — Granica administracyjna miasta (granica uchwalenia studium)

— · — · — Granica oddzielająca jednostki strukturalne - Dzielnice A;B;C;D;E;F;G;H

V. OBSZARY FUNKCJONALNO - PRZESTRZENNE

— Granice obszarów funkcjonalno - przestrzennych - ściśle określone

— Granice obszarów funkcjonalno - przestrzennych - orientacyjne

Obszary działalności inwestycyjnej

▨ istniejące

▨ projektowane

Zieleni

▨ Lasów, parków leśnych, zieleni urządzonej, wód, sportu i rekreacji, cmentarzy

VI. STREFY FUNKCJONALNE W OBSZARACH DZIAŁALNOŚCI INWESTYCYJNEJ

▨ mieszkalnictwa i usług - istniejące / projektowane

▨ produkcji, składów i usług - istniejące / projektowane

▨ usług - istniejące / projektowane

VII. KOMUNIKACJA

— Drogi lokalne priorytetowe zbiorcze "Z" z możliwością zmiany kategorii - istniejące / projektowane

VIII. INFRASTRUKTURA TECHNICZNA

→ Kierunki powiązań drogowych - istniejące / projektowane

— Istniejące linie elektroenergetyczne WN 110 kV


UWAGA: określenie "usługi" oznacza także handel

MIASTO CHOJNICE

MIEJSCOWY PLAN ZAGOSPODAROWANIA PRZESTRZENNEGO TERENU PRZY ULICY USTRONNEJ

RYSUNEK PLANU - PROJEKT

1:1000

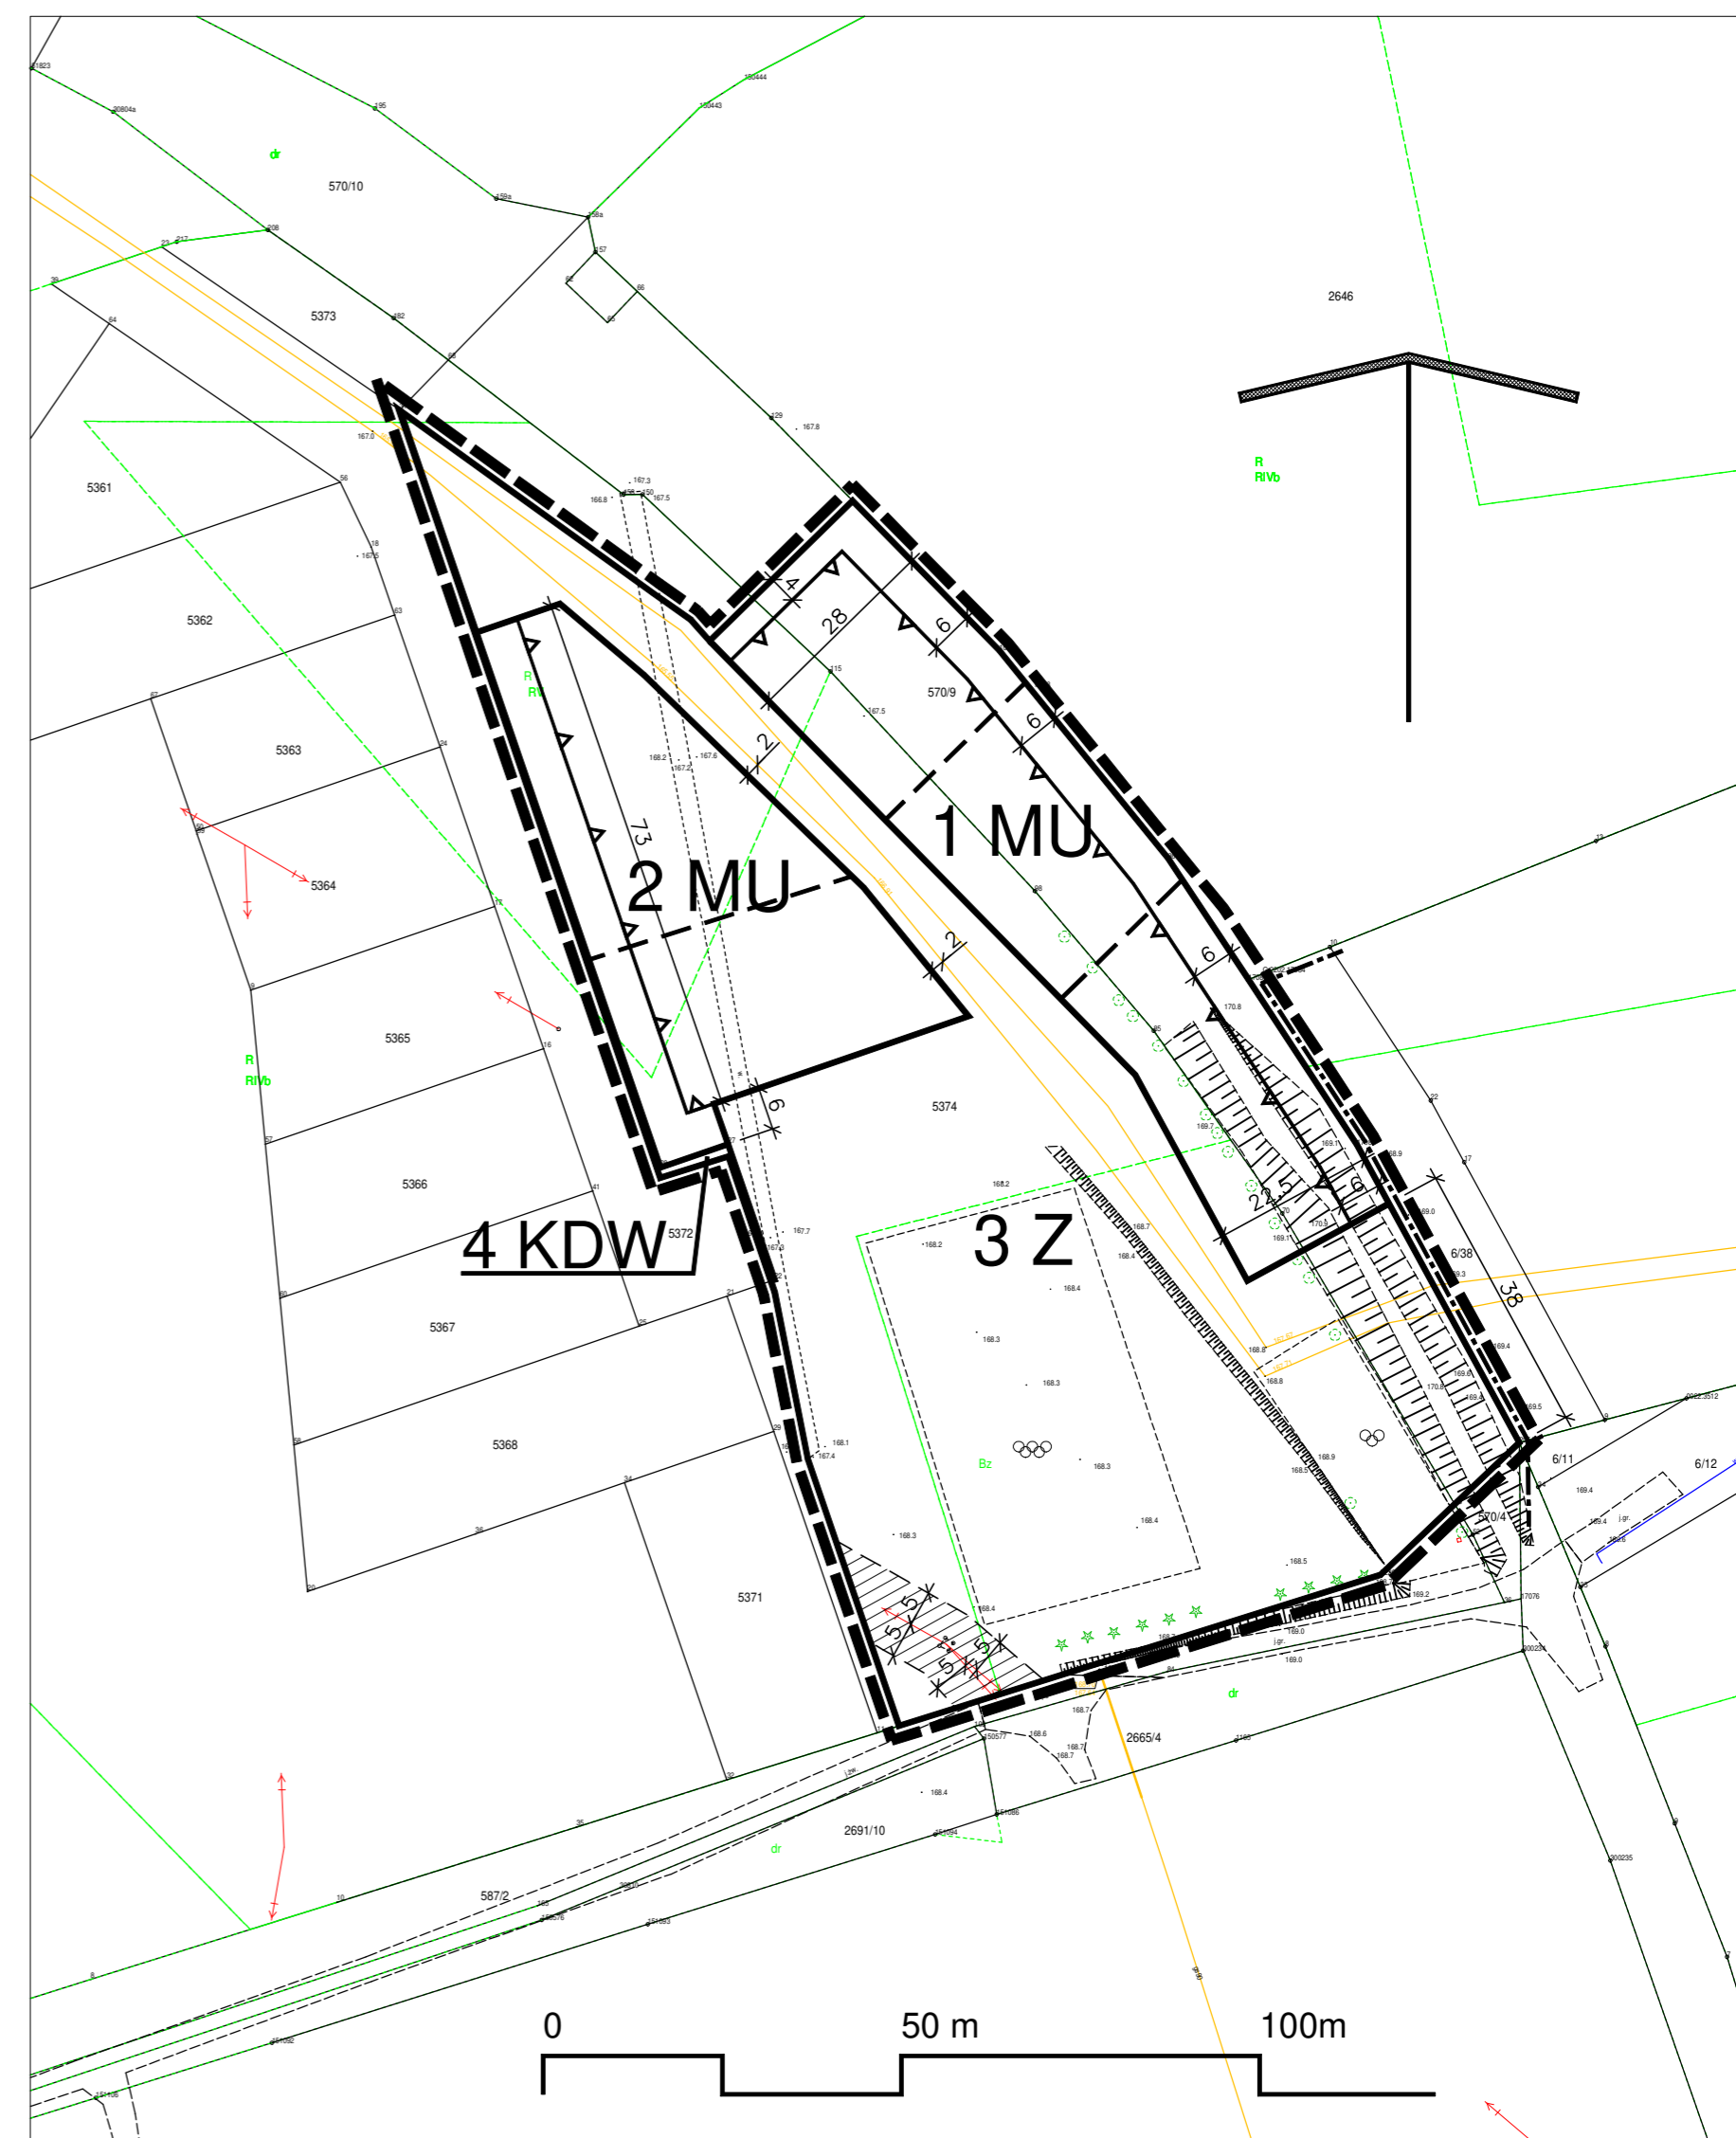

LEGENDA:

— GRANICE OBSZARU OBJĘTEGO PLANEM MIEJSCOWYM

— GRANICA ADMINISTRACYJNA MIASTA

OBOWIĄZUJĄCE USTALENIA PLANU

— LINIE ROZGRANICZAJĄCE TERENY O RÓŻNYM PRZEZNACZENIU LUB RÓŻNYCH ZASADACH ZAGOSPODAROWANIA

— MAKSYMALNE NIEPRZEKRACZALNE LINIE ZABUDOWY

▨ PAS TECHNOLOGICZNY WZDŁUŻ LINII SN-15 kV

MU TEREN ZABUDOWY MIESZKALNO - USŁUGOWEJ

Z TEREN ZIELENI

KDW TEREN DROGI WEWNĘTRZNEJ

↓ 6 ↓ WYMIAROWANIE

ELEMENTY INFORMACYJNE NIEBĘDĄCE USTALENIAMI PLANU MIEJSCOWEGO:

— ORIENTACYJNE LINIE PODZIAŁU WEWNĘTRZNEGO TERENÓW O TYM SAMYM PRZEZNACZENIU I ZASADACH ZAGOSPODAROWANIA - PROPOZYCJA PODZIAŁU NA DZIAŁKI

Załącznik Nr 1

do uchwały Nr
Rady Miejskiej w Chojnicach
z dnia