


**MIEJSCOWY PLAN ZAGOSPODAROWANIA PRZESTRZENNEGO DLA TERENU PRZY
ULICY STRZELECKIEJ W CHOJNICACH**

ZAŁĄCZNIK NR 1 DO UCHWAŁY NR RADY MIEJSKIEJ W CHOJNICACH Z DNIA

ORGAN SPORZĄDZAJĄCY: BURMISTRZ MIASTA CHOJNICE

LICENCJA NR : / UKŁAD WSPÓŁZĘDNYCH - PL-2000 STREFA 6.

Skala 1 : 1000 - 1cm : 10 metrów

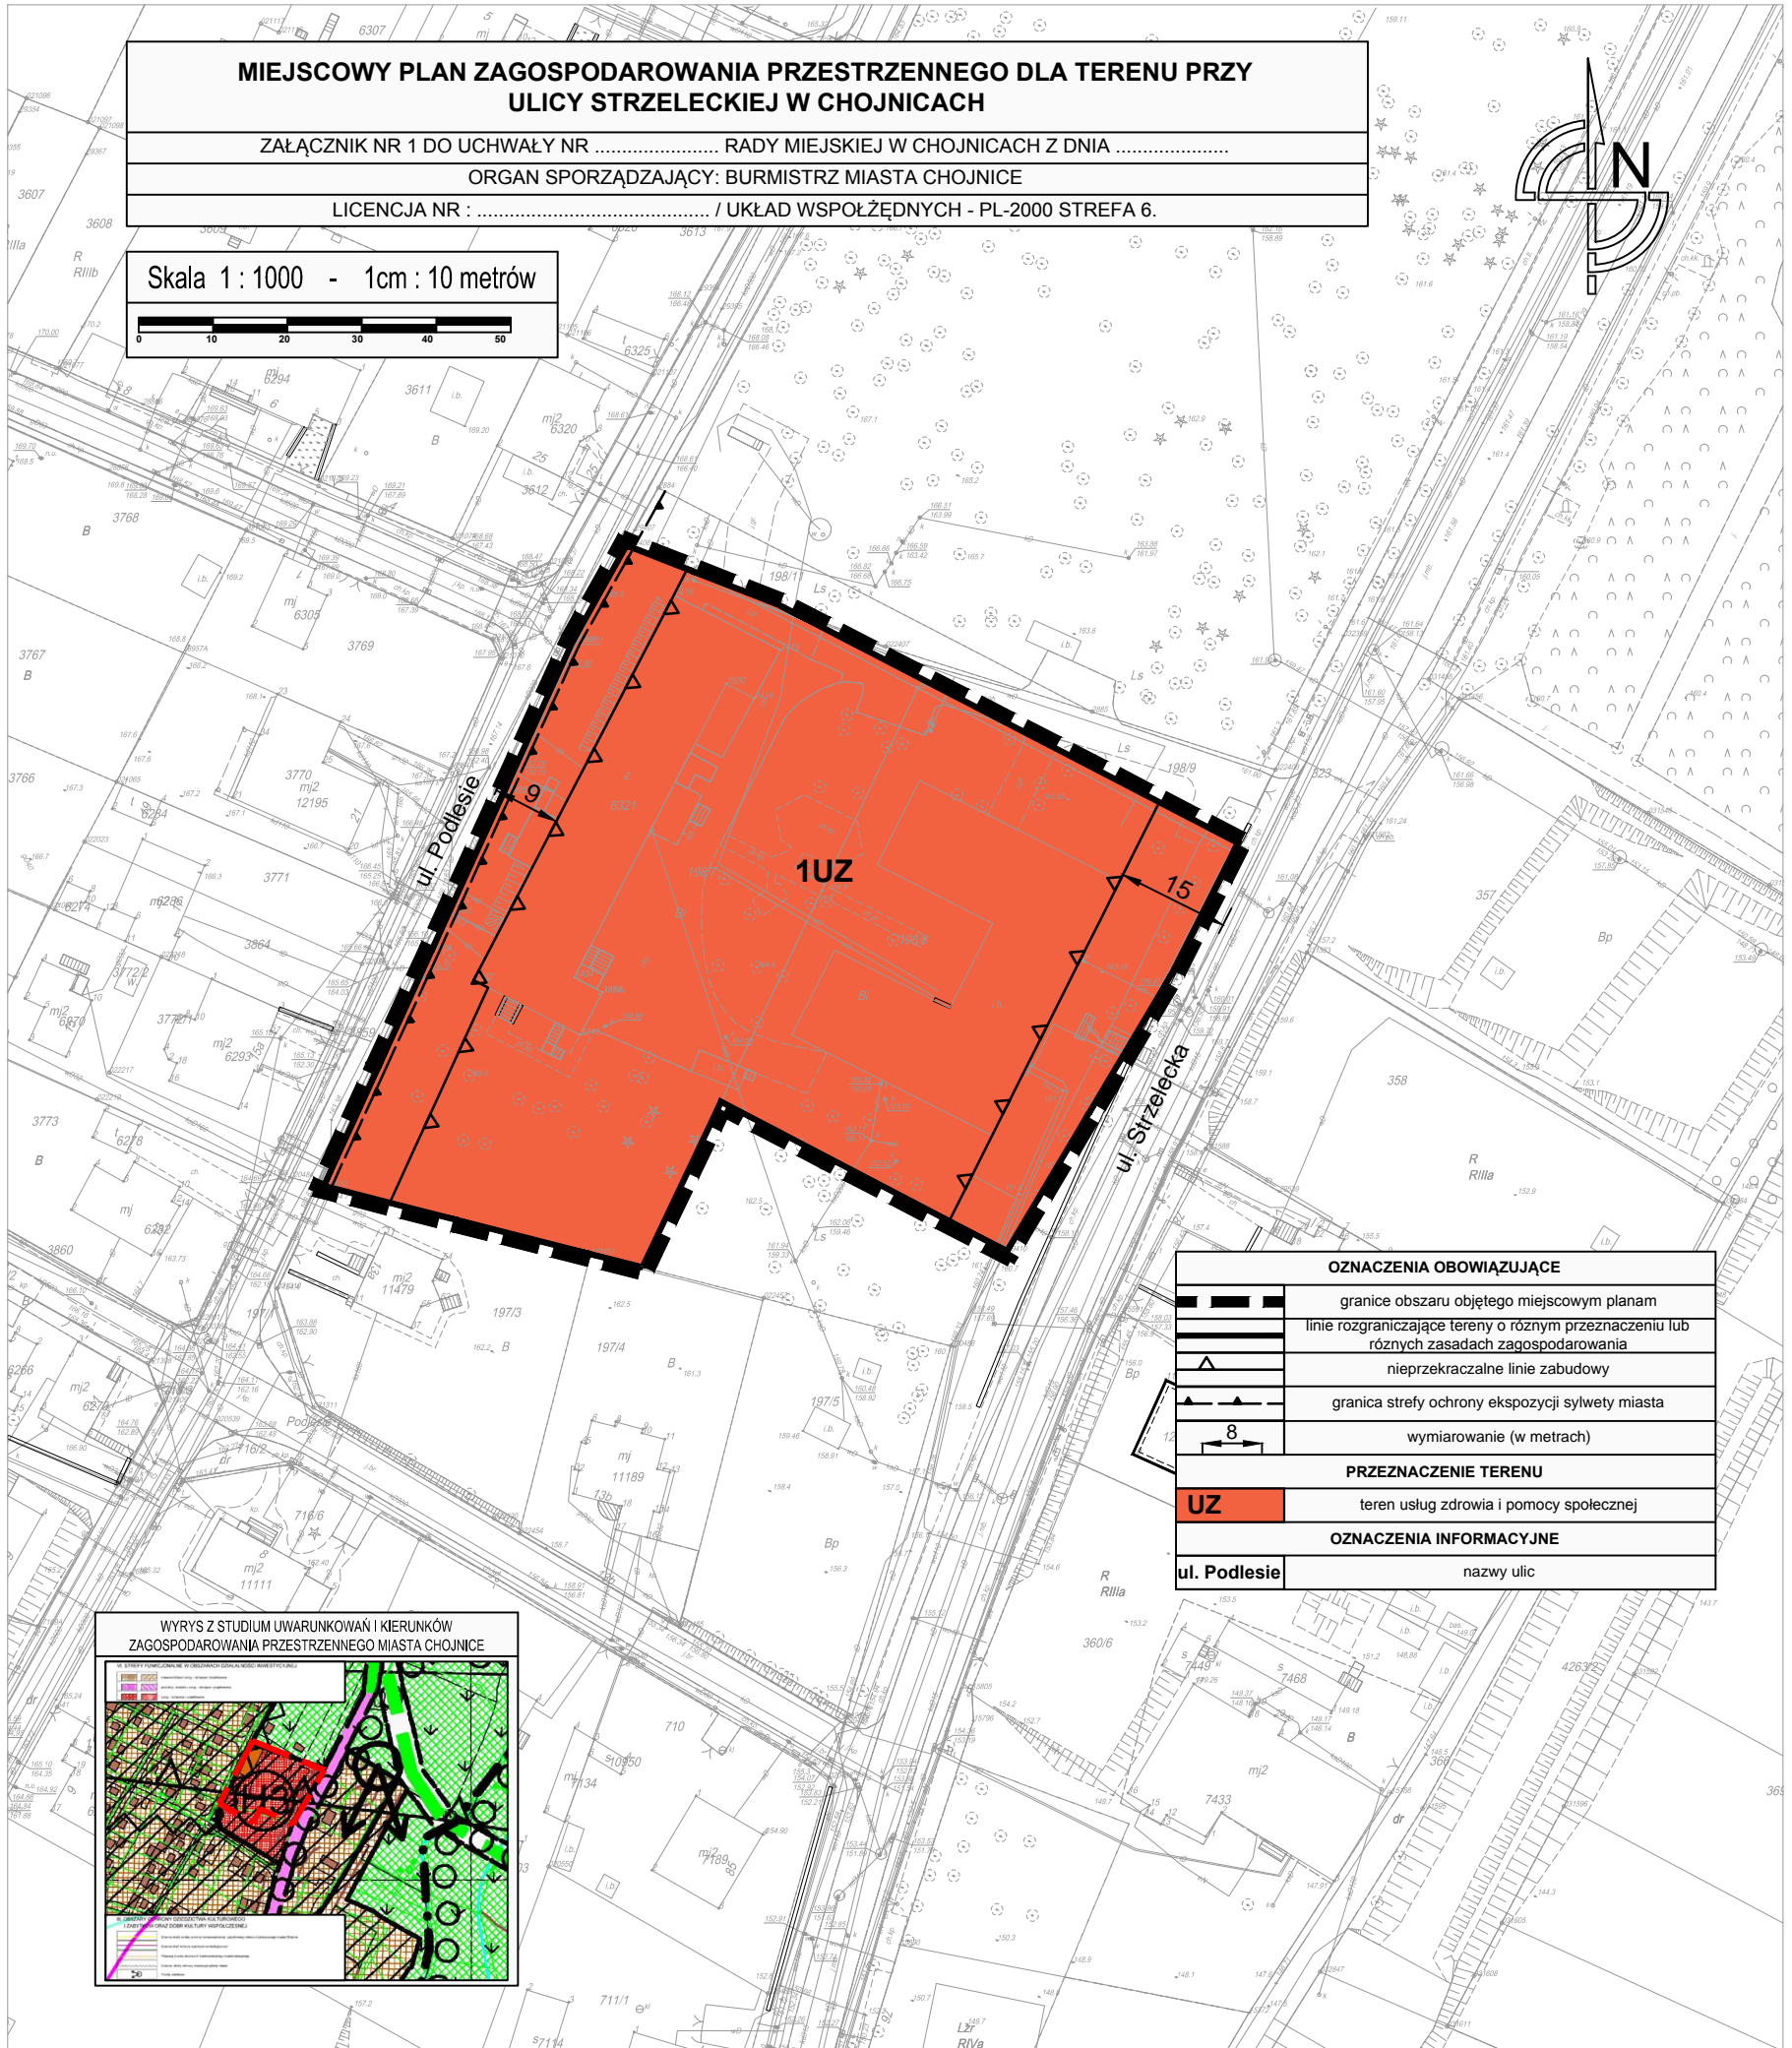

OZNACZENIA OBOWIĄZUJĄCE	
	granice obszaru objętego miejscowym planem
	linie rozgraniczające tereny o różnym przeznaczeniu lub różnych zasadach zagospodarowania
	nieprzekraczalne linie zabudowy
	granica strefy ochrony ekspozycji sylwetki miasta
	wymiarowanie (w metrach)
PRZEZNACZENIE TERENU	
	UZ teren usług zdrowia i pomocy społecznej
OZNACZENIA INFORMACYJNE	
	ul. Podlesie nazwy ulic

