


**MIEJSCOWY PLAN ZAGOSPODAROWANIA PRZESTRZENNEGO DLA TERENU PRZY
ULICY ŁANOWEJ W CHOJNICACH**

ZALĄCZNIK NR 1 DO UCHWAŁY NR RADY MIEJSKIEJ W CHOJNICACH Z DNIA

ORGAN SPORZĄDZAJĄCY: BURMISTRZ MIASTA CHOJNICE

LICENCJA NR : 6642.8.2023 / UKŁAD WSPÓŁZĘDNYCH - PL-2000 STREFA 6.

Skala 1 : 1000 - 1cm : 10 metrów

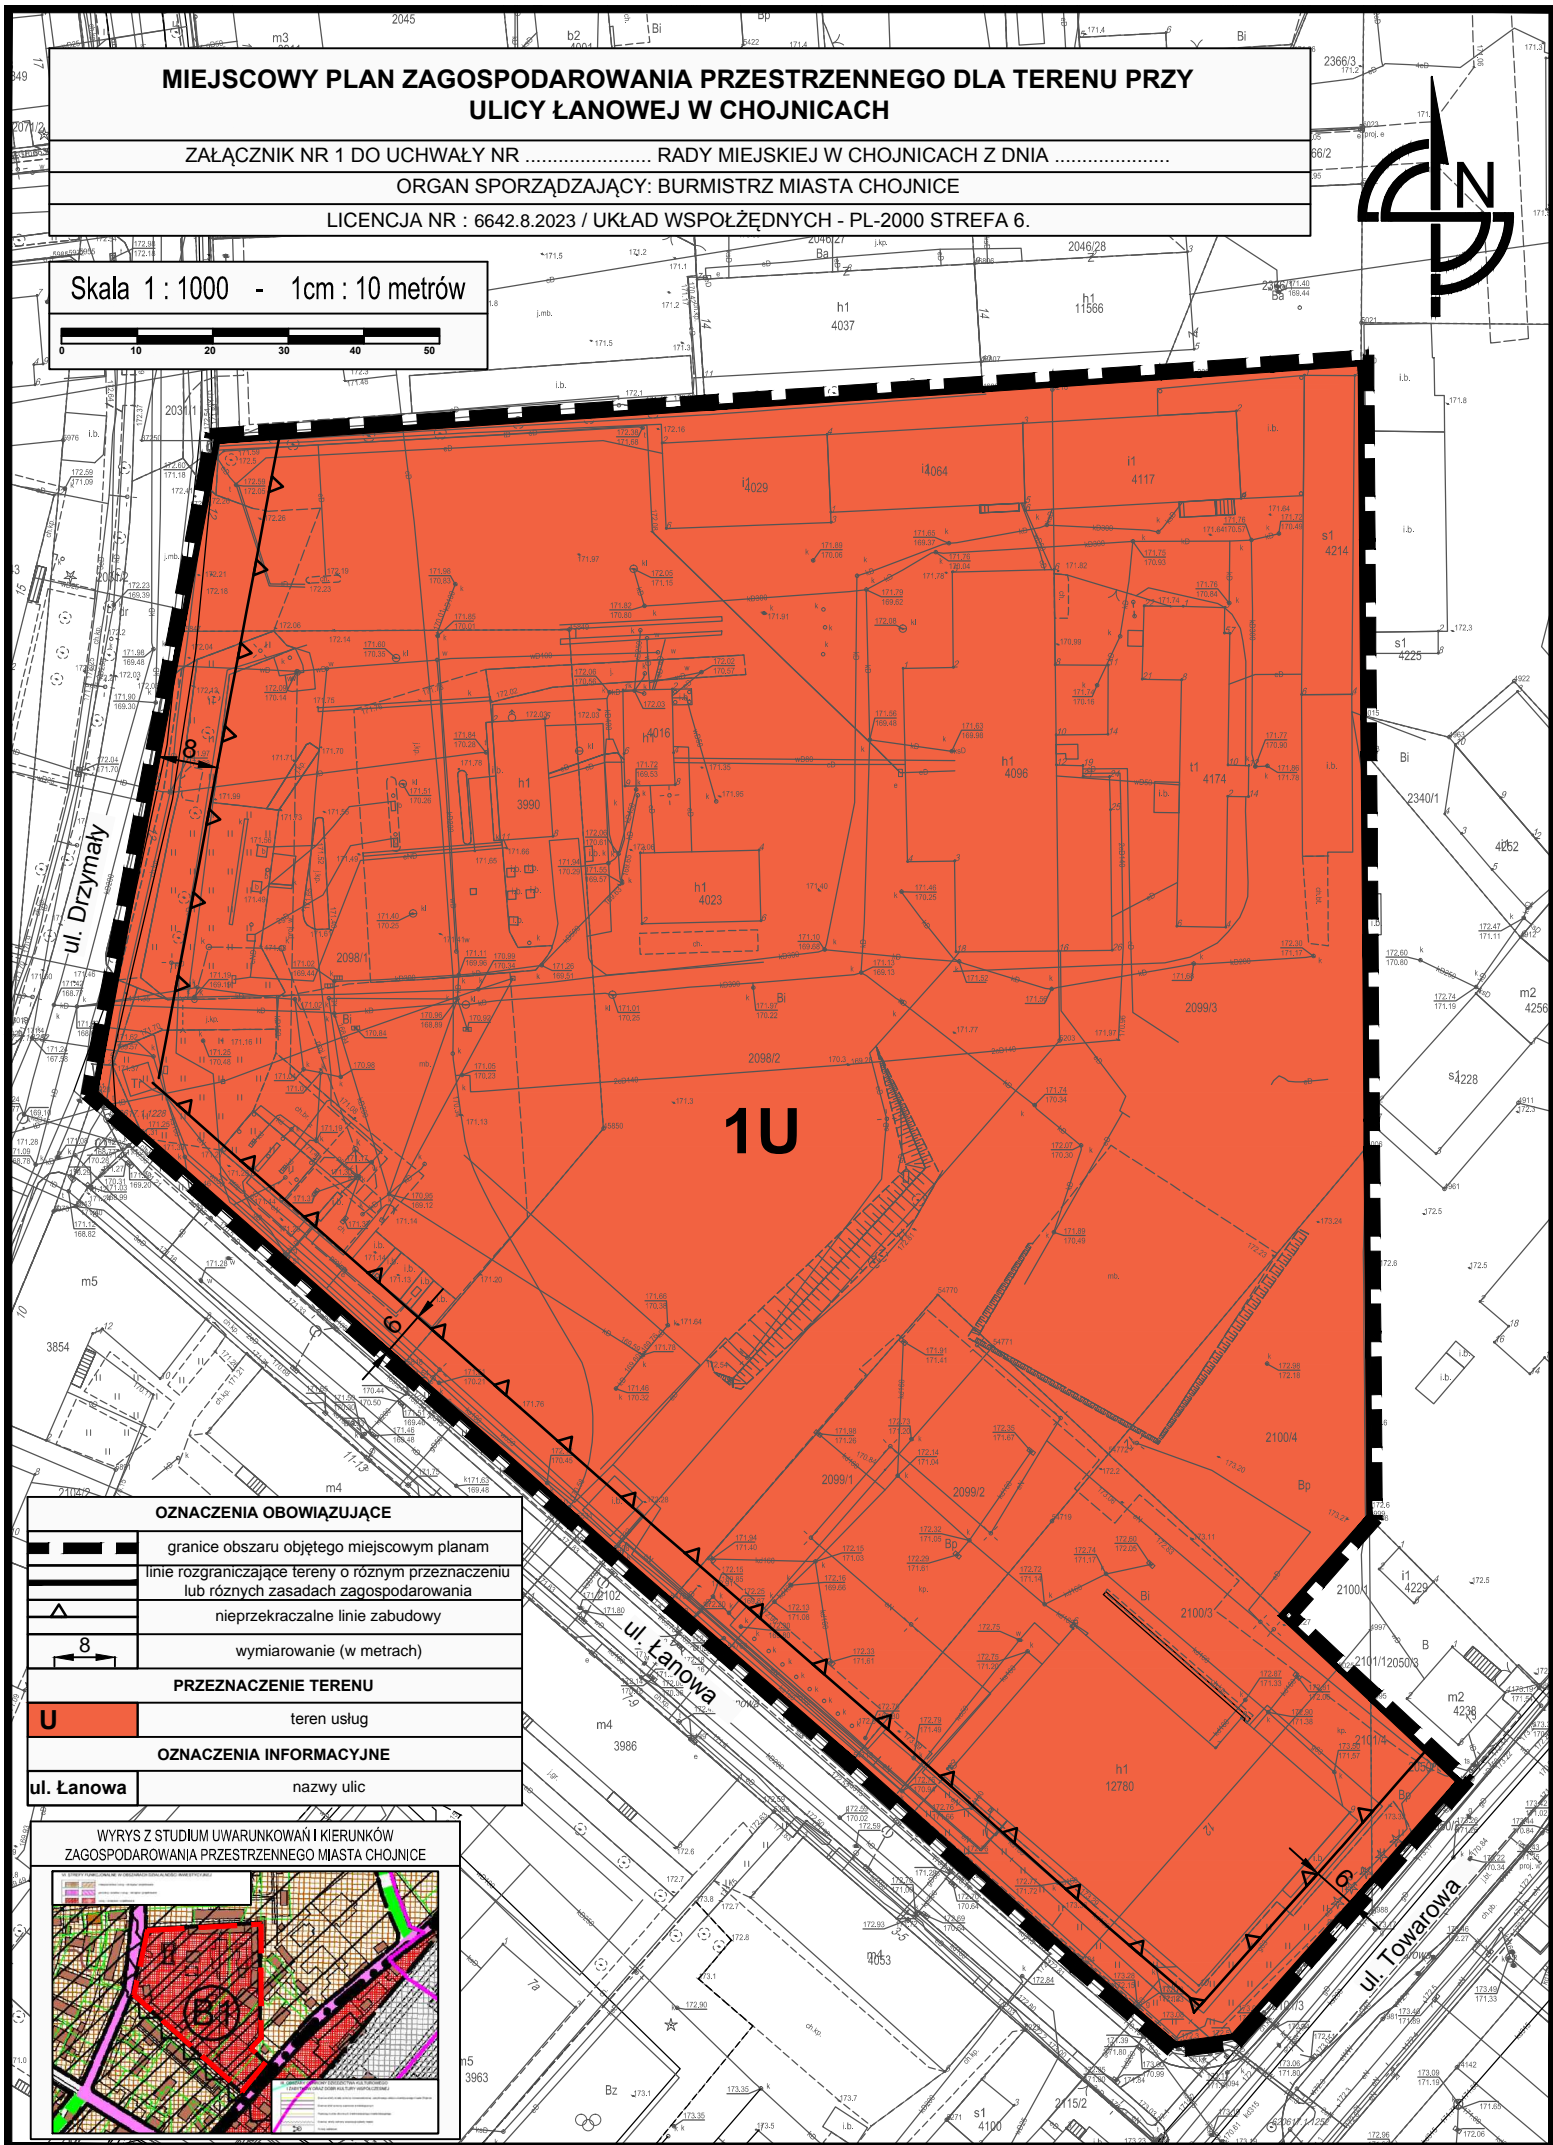

OZNACZENIA OBOWIĄZUJĄCE	
	granice obszaru objętego miejscowym planem
	linie rozgraniczające tereny o różnym przeznaczeniu lub różnych zasadach zagospodarowania
	nieprzekraczalne linie zabudowy
	wymiarowanie (w metrach)
PRZEZNACZENIE TERENU	
U	teren usług
OZNACZENIA INFORMACYJNE	
ul. Łanowa	nazwy ulic

