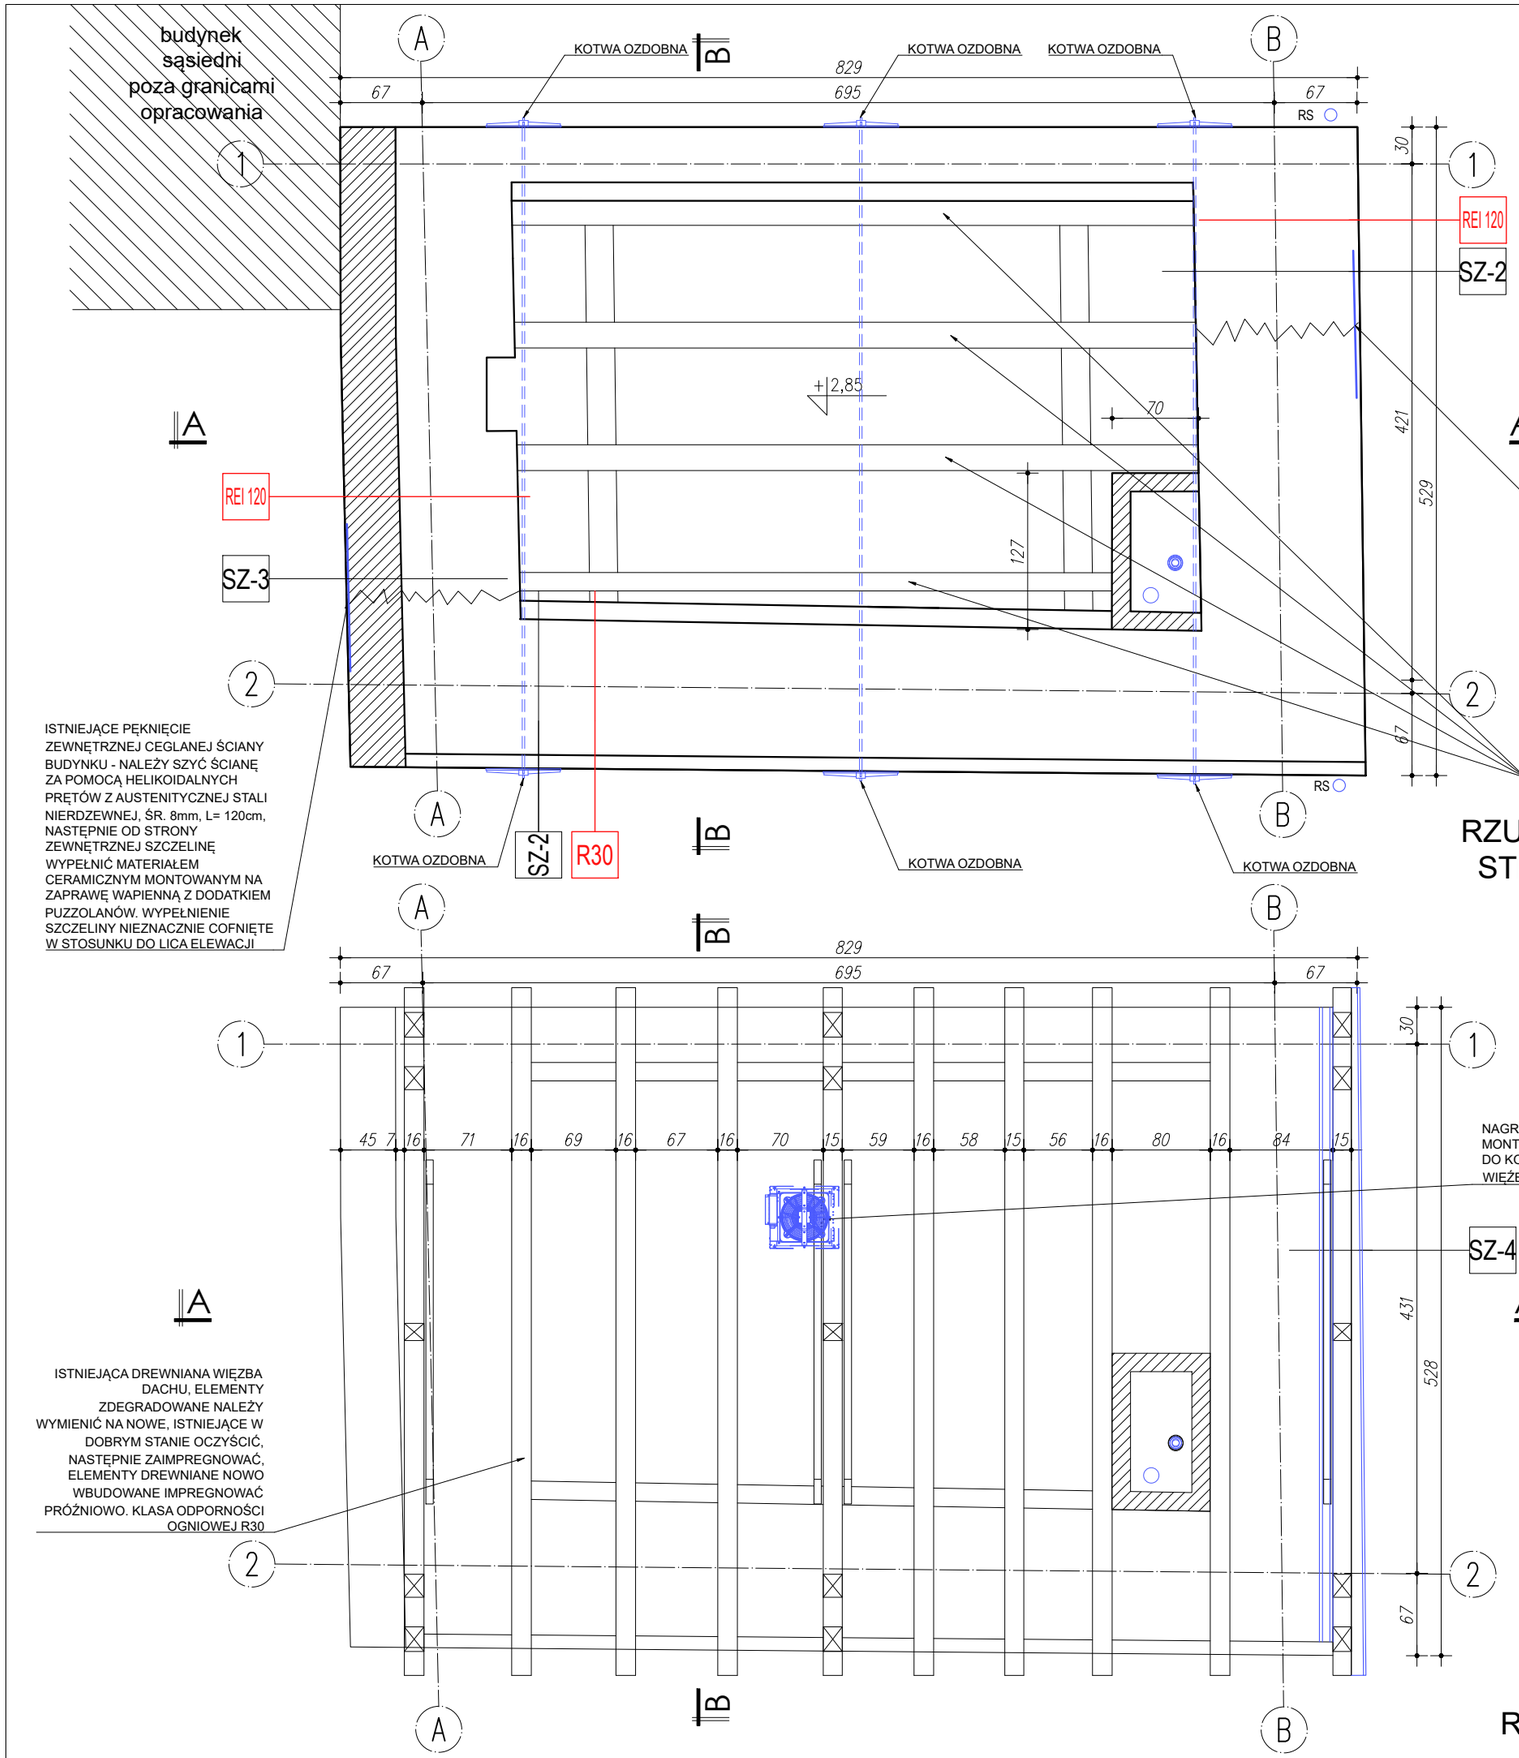

RZUT - KONSTRUKCJA STROPU PODDASZA

RZUT WIĘŹBY DACHOWEJ

SZ-2	ŚCIANA ZEWNĘTRZNA ISTNIEJĄCA		
1	MUR GOTYCKI CEGLANY NA ZAPRAWIE WAPIENNEJ PODDANY RENOWACJI I KONSERWACJI (DOKŁADNY ZAKRES PRAC PRZY ŚCIANACH ZEWNĘTRZNYCH WSKAZANY W PROGRAMIE PRAC KONSERWATORSKICH ZAŁĄCZONYM DO DOKUMENTACJI PROJEKTOWEJ), GR. 60-142cm		
Współczynnik U (W/m2k)	-	Klasa odporności ogniowej	R30 REI 120

OZNACZENIA GRAFICZNE

	ELEMENTY NOWOPROJEKTOWANE

SZ-4	ŚCIANA SZCZYTOWA ODTWARZANA		
1	DESKA ELEWACYJNA MOCOWANA WERTYKALNIE, W SPOSÓB ANALOGICZNY DO ISTNIEJĄCEGO, MALOWANA FARBĄ KRZEMIANOWĄ DO DREWNA ELEWACYJNEGO, KOLORYSTYKA ANALOGICZNA DO ISTNIEJĄCEJ , DESKOANIE ZABEZPIECZONE PREPARATEM OGNICHRONNYM NRO GR. 2cm		
2	PODKONSTRUKCJA - KONTRŁATA/ PUSTKA WENTYLACYJNA, GR. 3cm		
3	MEMBRANA DACHOWA		
4	PODKONSTRUKCJA / IZOLACJA NAKROKWIOWA λ=0,034W/(mK), GR. 6 - 11cm		
5	KROKIEW/ WEŁNA MINERALNA, λ=0,035W/(mK), GR. 15cm		
6	FOLIA PAROPRZEPUSZCZALNA		
7	SYSTEM PŁYT OGNIOCHRONNYCH EI 120		
Współczynnik U (W/m2k)	0,174	Klasa odporności ogniowej	EI 120
* OKŁADZINĘ SZCZYTU DOPASOWAĆ DO PŁASZCZYZNY ELEWACJI CEGLANEJ, STOSUJĄC ZRÓŻNICOWANĄ GRUBOŚĆ PODKONSTRUKCJI			

UWAGI DO PROJEKTU:

1. NIE SKALOWAĆ I NIE POBIERAĆ WYMIARÓW BEZPOŚREDNIO Z RYSUNKU.
2. PRZED PRZYSTĄPIENIEM DO PRAC WSZYSTKIE WYMIARY NALEŻY SPRAWDZIĆ NA MIEJSCU I W RAZIE ROZBIEŻNOŚCI POINFORMOWAĆ AUTORA PROJEKTU.
3. WSZELKIE DZIAŁANIA BUDOWLANE WYKONAĆ ZGODNIE Z PROJEKTEM. W PRZYPADKU ZAISTNIAŁYCH ROZBIEŻNOŚCI WYNIKAJĄCYCH Z ROZBIÓREK I DZIAŁAŃ BUDOWLANYCH NA STRUKTURZE ISTNIEJĄCEJ NALEŻY BEZWZGLĘDNIE SKONTAKTOWAĆ SIĘ Z AUTOREM PROJEKTU PRZED ROZPOCZĘCIEM PRAC.
4. WYKONAWCA NIE MOŻE WYKORZYSTAĆ JAKICHKOLWIEK WYKRYTYCH EWENTUALNYCH BRAKÓW LUB BŁĘDÓW NA SWOJĄ KORZYŚĆ, W PRZYPADKU GDY WYKONAWCA WYKRYŁ BŁĄD POWINIEN NATYCHMIAST POINFORMOWAĆ INWESTORA I AUTORA PROJEKTU, ABY BYŁO MOŻLIWE SKORYGOWANIE.
5. RYSUNKI ROZPATRYWAĆ ŁĄCZNIE Z OPISEM TECHNICZNYM.
6. WSZYSTKIE PRACE NALEŻY WYKONYWAĆ, A SPECYFIKOWANE MATERIAŁY STOSOWAĆ ZGODNIE Z WŁAŚCIWYMI REGULACJAMI PRAWNYMI I NORMATYWNYMI ORAZ ZGODNIE ZE SZTUKĄ BUDOWLA.
7. WSZYSTKIE PRACE PRZYGOTOWAWCZE, PODSTAWOWE, WYKOŃCZENIOWE, UŻYTKOWE, EKSPLOATACYJNE NALEŻY WYKONYWAĆ ZGODNIE Z INSTRUKCJAMI, PROCEDURAMI I METODAMI WYMAGANYMI I PRZEWIDZIANYMI PRZEZ PRODUCENÓW DANYCH PRODUKTÓW I POWINNY BYĆ POPRZEDZONE ZAPOZNANIEM SIĘ PRZEZ WYKONAWCĘ Z WŁAŚCIWYMI KARTAMI KATALOGOWYMI I INSTRUKCJAMI PRODUCENTÓW.
8. WSZYSTKIE ZMIANY WYMAGAJĄ UZGODNIENIA Z AUTOREM PROJEKTU.
9. OTWORY W ŚWIETLE MURU ZOSTAŁY PODANE W PRZYBLIŻENIU. OSTATECZNĄ WIELKOŚĆ NALEŻY DOPASOWAĆ DO WYBRANEGO PRZEZ WYKONAWCĘ MODELU DRZWI.

INWESTOR

PARAFIA RZYMSKOKATOLICKA PW. ŚCIĘCIA ŚW. JANA CHRZCICIELA W CHOJNICACH
PL. KOŚCIELNY 5, 89-600 CHOJNICE

ADRES OBIEKTU BUDOWLANEGO

PLAC KOŚCIELNY 5, 89-600 CHOJNICE

NAZWA OBIEKTU BUDOWLANEGO

BASZTA KOŚCIELNA WRAZ Z GOTYCKIM MUREM OBRONNYM POŁOŻONA W KOMPLEKSIE BAZYLIKI MNIEJSZEJ W CHOJNICACH

PROJEKTANT MGR INŻ. ARCH. ZUZANNA RYWAK-PLACER	96/POOKK/V/2019
SPRAWDZAJĄCY MGR INŻ. ARCH. PAULINA KAŚKIEWICZ	3/WMOKK/2015
OPRACOWANIE	

BRANŻA	FAZA	REWIZJA
ARCHITEKTURA	WYKONAWCZY	

TYTUŁ RYSUNKU

RZUT - KONSTRUKCJA STROPU PODDASZA
RZUT WIĘŹBY DACHOWEJ

SKALA	NUMER RYSUNKU	STRONA
1:50	AW-5	40
DATA 20.03.2024		