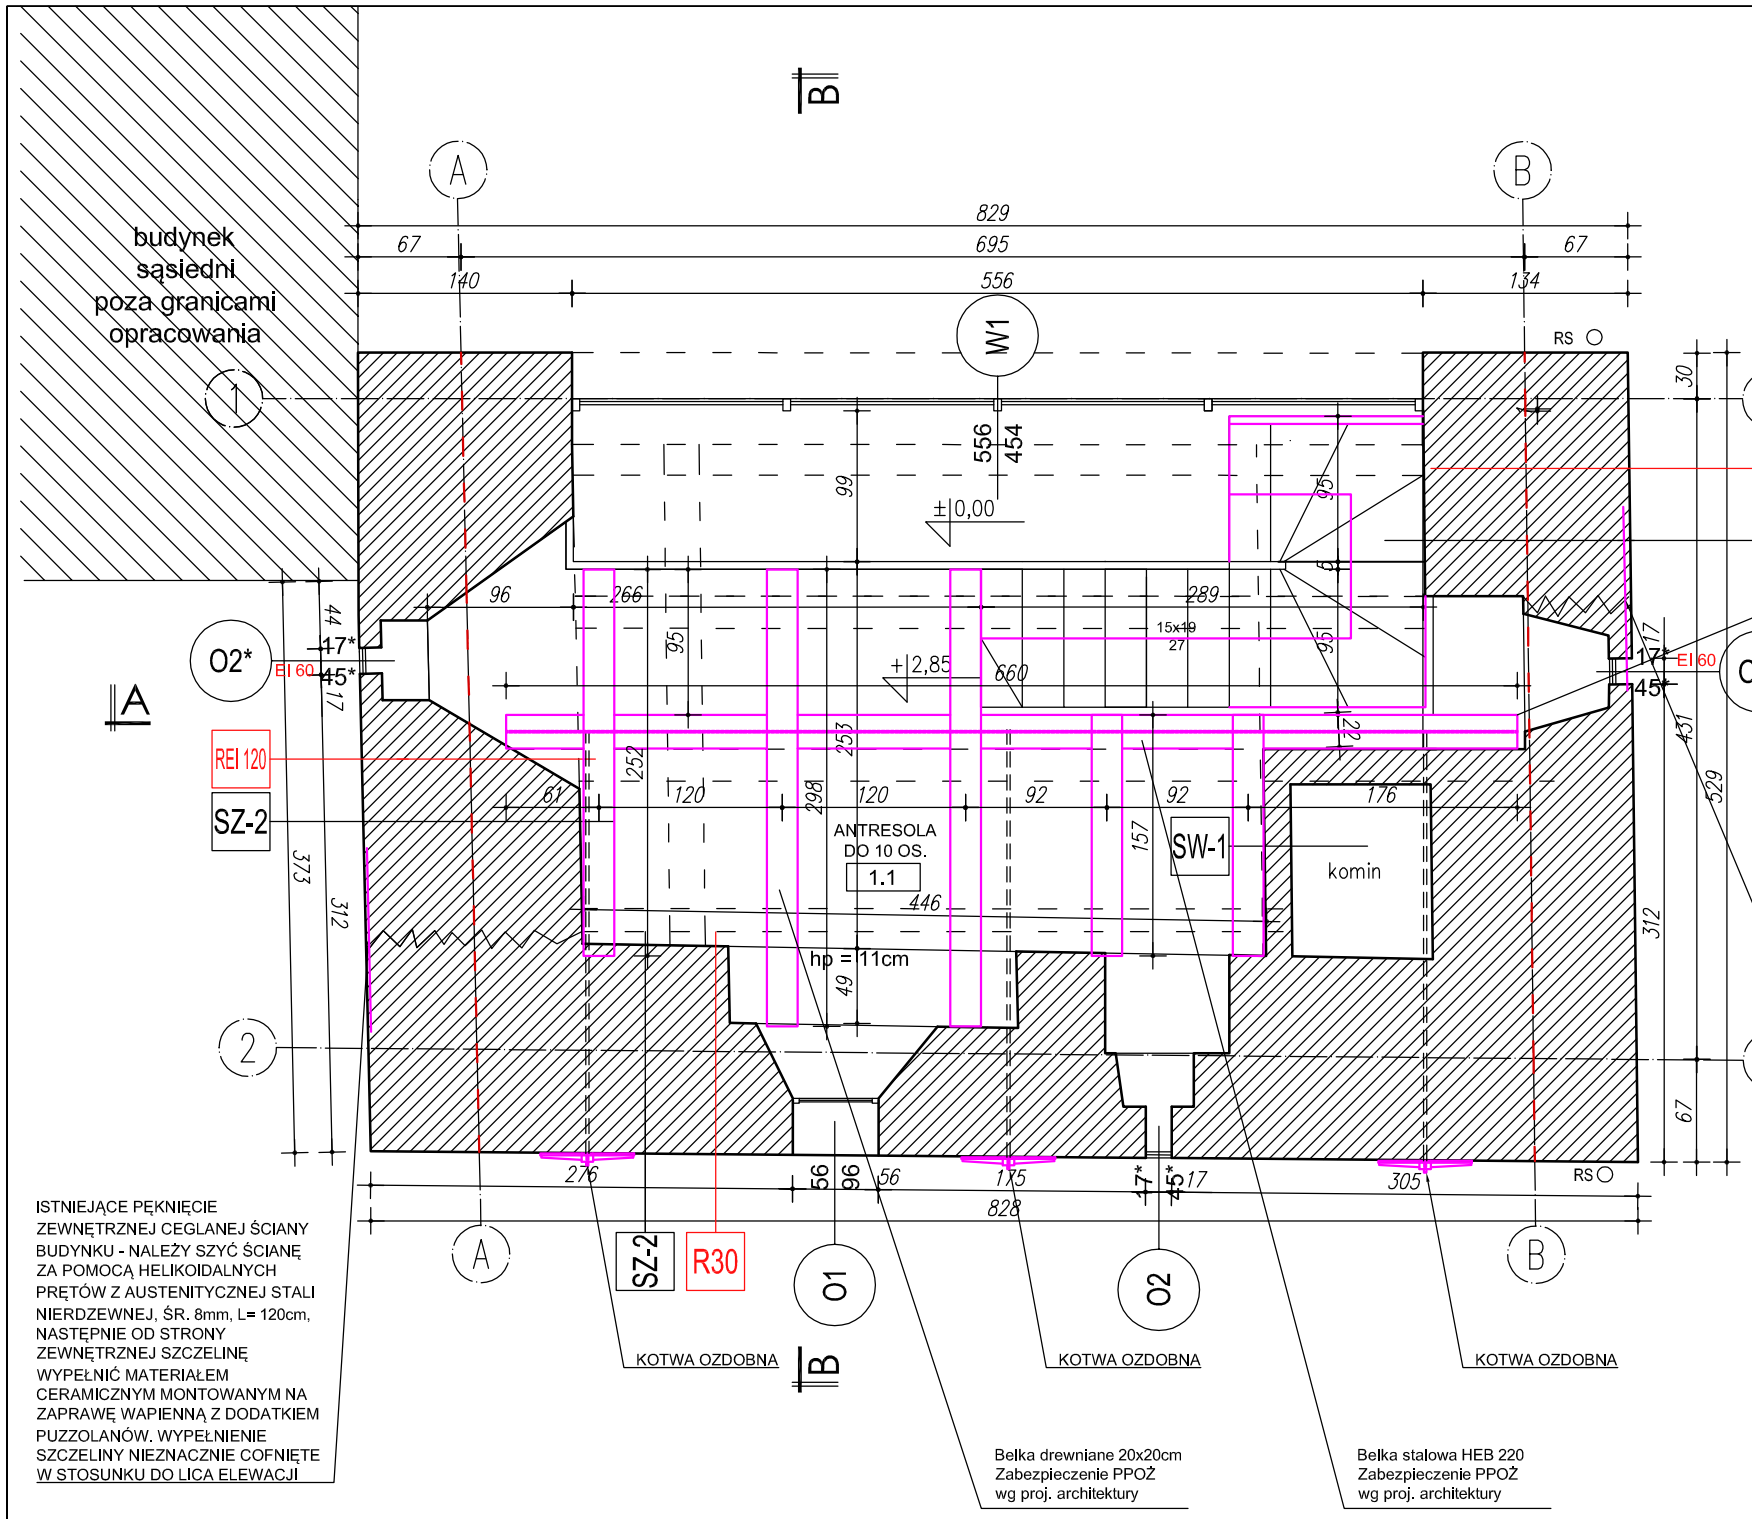

RZUT ANTRESOLI

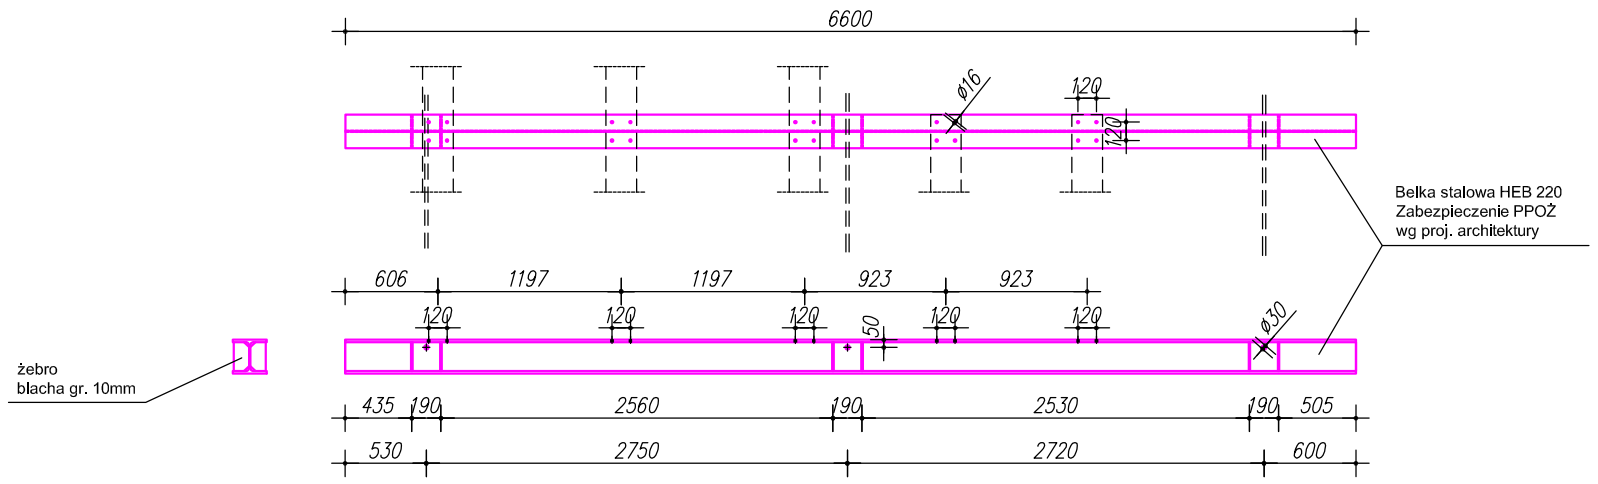

OZNACZENIA GRAFICZNE

	ŚCIANA ISTNIEJĄCA
	ISTNIEJĄCE ELEMENTY KONSTRUKCYJNE STROPU PODDASZA DO POZOSTAWIENIA
	ELEMENTY NOWOPROJEKTOWANE
SZ-2	RODZAJ PRZEGRODY BUDOWLANEJ
556 454 W1	WITRYNA SZKLANA PROJEKTOWANA
56 96 O1	ISTNIEJĄCE OKNO DO WYMIANY
17* 45* O2	ODTWORZONE OKNO STRZELNICY, *WYMIAR OKNA PODANY POGLĄDOWO (SZEROKOŚĆ OTWORU - GŁÓWKA CEGŁY + FUGA, WYSOKOŚĆ OTWORU - 5 CEGIEŁ) DOKŁADNY POMIAR NA ETAPIE WYKONAWSTWA
RS	RURA SPUSTOWA

UWAGI DO PROJEKTU:

1. NIE SKALOWAĆ I NIE POBIERAĆ WYMIARÓW BEZPOŚREDNIO Z RYSUNKU.
2. PRZED PRZYSTĄPIENIEM DO PRAC WSZYSTKIE WYMIARY NALEŻY SPRAWDZIĆ NA MIEJSCU I W RAZIE ROZBIEŻNOŚCI POINFORMOWAĆ AUTORA PROJEKTU.
3. WSZELKIE DZIAŁANIA BUDOWLANE WYKONAĆ ZGODNIE Z PROJEKTEM. W PRZYPADKU ZAISTNIAŁYCH ROZBIEŻNOŚCI WYNIKAJĄCYCH Z ROZBIÓREK I DZIAŁAŃ BUDOWLANYCH NA STRUKTURZE ISTNIEJĄCEJ NALEŻY BEZWZGLĘDNIE SKONTAKTOWAĆ SIĘ Z AUTOREM PROJEKTU PRZED ROZPOCZĘCIEM PRAC.
4. WYKONAWCA NIE MOŻE WYKORZYSTAĆ JAKICHKOLWIEK WYKRYTYCH EWENTUALNYCH BRAKÓW LUB BŁĘDÓW NA SWOJĄ KORZYŚĆ, W PRZYPADKU GDY WYKONAWCA WYKRYŁ BŁĄD POWINIEN NATYCHMIAST POINFORMOWAĆ INWESTORA I AUTORA PROJEKTU, ABY BYŁO MOŻLIWE SKORYGOWANIE.
5. RYSUNKI ROZPATRYWAĆ ŁĄCZNIE Z OPISEM TECHNICZNYM.
6. WSZYSTKIE PRACE NALEŻY WYKONYWAĆ, A SPECYFIKOWANE MATERIAŁY STOSOWAĆ ZGODNIE Z WŁAŚCIWYMI REGULACJAMI PRAWNYMI I NORMATYWNYMI ORAZ ZGODNIE ZE SZTUKĄ BUDOWLA.
7. WSZYSTKIE PRACE PRZYGOTOWAWCZE, PODSTAWOWE, WYKOŃCZENIOWE, UŻYTKOWE, EKSPLOATACYJNE NALEŻY WYKONYWAĆ ZGODNIE Z INSTRUKCJAMI, PROCEDURAMI I METODAMI WYMAGANYMI I PRZEWIDZIANYMI PRZEZ PRODUCENÓW DANYCH PRODUKTÓW I POWINNY BYĆ POPRZEDZONE ZAPOZNANIEM SIĘ PRZEZ WYKONAWCĘ Z WŁAŚCIWYMI KARTAMI KATALOGOWYMI I INSTRUKCJAMI PRODUCENTÓW.
8. WSZYSTKIE ZMIANY WYMAGAJĄ UZGODNIENIA Z AUTOREM PROJEKTU.
9. OTWORY W ŚWIETLE MURU ZOSTAŁY PODANE W PRZYBLIŻENIU. OSTATECZNĄ WIELKOŚĆ NALEŻY DOPASOWAĆ DO WYBRANEGO PRZEZ WYKONAWCĘ MODELU DRZWI.

INWESTOR
PARAFIA RZYMSKOKATOLICKA PW. ŚCIĘCIA ŚW. JANA CHRZCICIELA W CHOJNICACH
PL. KOŚCIELNY 5, 89-600 CHOJNICE

ADRES OBIEKTU BUDOWLANEGO
PLAC KOŚCIELNY 5, 89-600 CHOJNICE

NAZWA OBIEKTU BUDOWLANEGO
BASZTA KOŚCIELNA WRAZ Z GOTYCKIM MUREM OBRONNYM POŁOŻONA W KOMPLEKSIE BAZYLIKI MNIEJSZEJ W CHOJNICACH

PROJEKTANT MGR INŻ. WALDEMAR BARSKI	POM/0078/PWOK/06
SPRAWDZAJĄCY MGR INŻ. RAFAŁ JONIK	POM/0007/PBKb/19
OPRACOWANIE	

BRANŻA	FAZA	REWIZJA
KONSTRUKCJA	PW	

TYTUŁ RYSUNKU
RZUT ANTRESOLI - ELEMENTY NOWOPROJEKTOWANE

SKALA	NUMER RYSUNKU	STRONA
1:50	KW-2.1	28
DATA 20.03.2024		