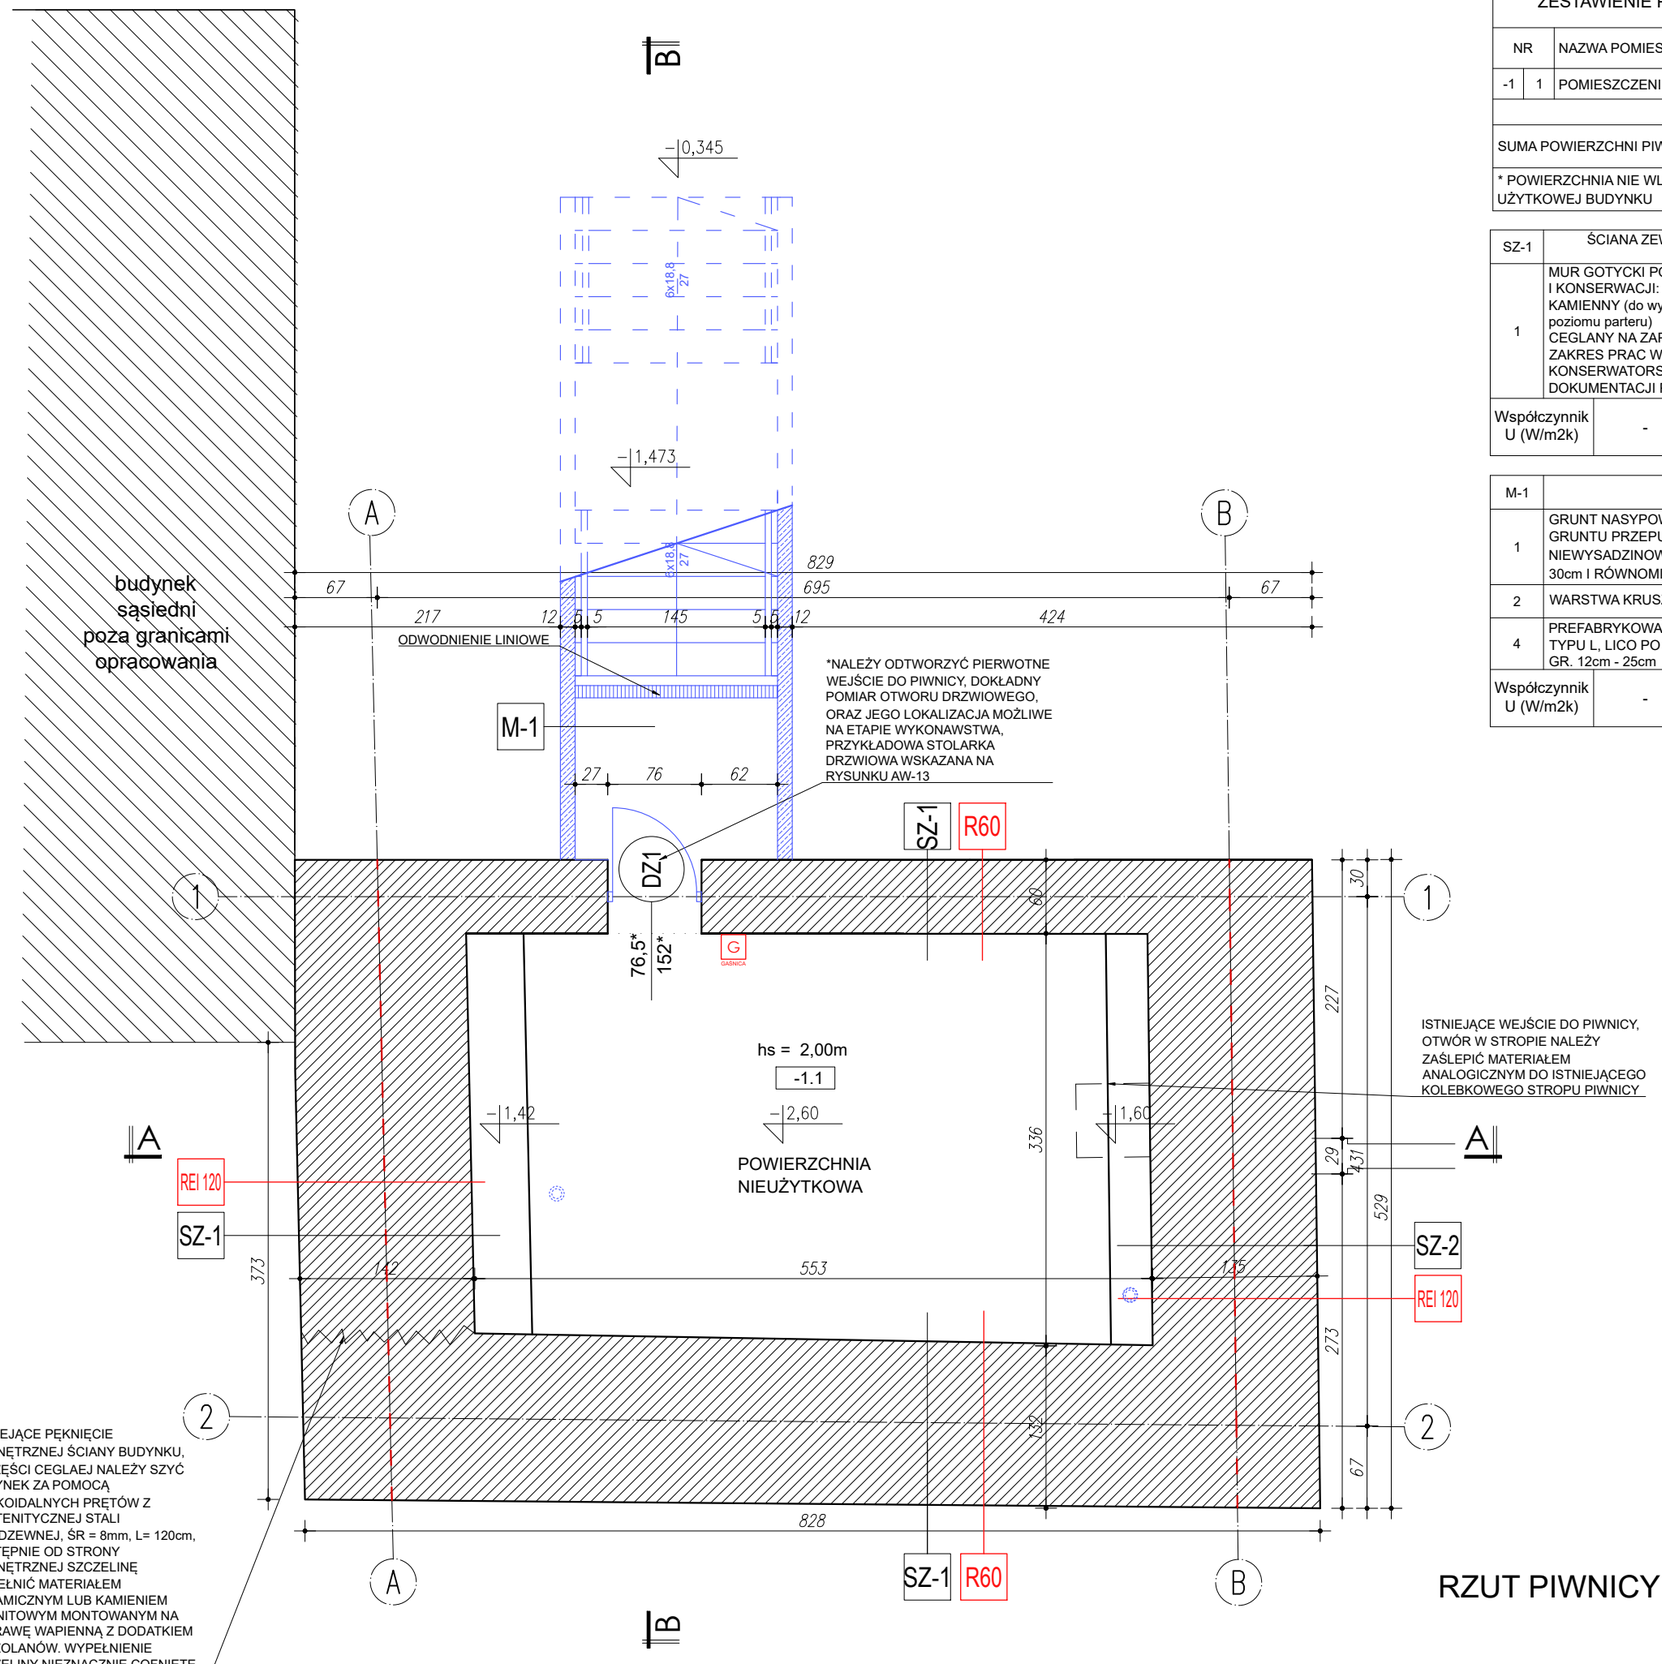

RZUT PIWNICY

ZESTAWIENIE POWIERZCHNI PIWNICY

NR		NAZWA POMIESZCZENIA	POW.	
-1	1	POMIESZCZENIE NIEUŻYTKOWE	15.65	m²
SUMA POWIERZCHNI PIWNICY*			15.65	m²

* POWIERZCHNIA NIE WLICZONA DO SUMY POWERZCHNI UŻYTKOWEJ BUDYNKU

SZ-1	ŚCIANA ZEWNĘTRZNA FUNDAMENTOWA ISTNIEJĄCA		
1	MUR GOTYCKI PODDANY RENOWACJI I KONSERWACJI: KAMIENNY (do wysokości: -1,60m/ -1,42m poniżej poziomu parteru) CEGLANY NA ZAPRAWIE WAPIENNEJ, (DOKŁADNY ZAKRES PRAC WSKAZANY W PROGRAMIE PRAC KONSERWATORSKICH ZAŁĄCZONYM DO DOKUMENTACJI PROJEKTOWEJ), GR. 60-142cm		
Współczynnik U (W/m2k)	-	Klasa odporności ogniowej	R60 REI 120

M-1	MUR OPOROWY PROJEKTOWANY		
1	GRUNT NASYPOWY (WYPEŁNIENIE WYKONAĆ Z GRUNTU PRZEPUSZCZALNEGO, NIESPOISTEGO I NIEWYSADZINOWEGO, NANOSIĆ WARSTWAMI PO 30cm I RÓWNOMIERNIE ZAGĘSZCZAĆ)		
2	WARSTWA KRUSZYWA ODSĄCZAJĄCEGO		
4	PREFABRYKOWANA ŚCIANA OPOROWA ZBROJONA, TYPU L, LICO PO STRONIE WEWNĘTRZNEJ, GR. 12cm - 25cm		
Współczynnik U (W/m2k)	-	Klasa odporności ogniowej	-

OZNACZENIA GRAFICZNE

	ŚCIANA ISTNIEJĄCA
	PROJEKTOWANY MUREK OPOROWY
	ELEMENTY NOWOPROJEKTOWANE
SZ-1	RODZAJ PRZEGRODY BUDOWLANEJ
76,5* 152* DZ1	DRZWI ZEWNĘTRZNE (W ISTNIEJĄCYM OTWORZE)
	LOKALIZACJA PRZEBICIA PIONEM INSTALACJI KANALIZACJI SANITARNEJ PRZEZ SKLEPIENIE

UWAGI DO PROJEKTU:

1. NIE SKALOWAĆ I NIE POBIERAĆ WYMIARÓW BEZPOŚREDNIO Z RYSUNKU.
2. PRZED PRZYSTĄPIENIEM DO PRAC WSZYSTKIE WYMIARY NALEŻY SPRAWDZIĆ NA MIEJSCU I W RAZIE ROZBIEŻNOŚCI POINFORMOWAĆ AUTORA PROJEKTU.
3. WSZELKIE DZIAŁANIA BUDOWLANE WYKONAĆ ZGODNIE Z PROJEKTEM. W PRZYPADKU ZAISTNIAŁYCH ROZBIEŻNOŚCI WYNIKAJĄCYCH Z ROZBIÓREK I DZIAŁAŃ BUDOWLANYCH NA STRUKTURZE ISTNIEJĄCEJ NALEŻY BEZWZGLĘDNIE SKONTAKTOWAĆ SIĘ Z AUTOREM PROJEKTU PRZED ROZPOCZĘCIEM PRAC.
4. WYKONAWCA NIE MOŻE WYKORZYSTAĆ JAKICHKOLWIEK WYKRYTYCH EWENTUALNYCH BRAKÓW LUB BŁĘDÓW NA SWOJĄ KORZYŚĆ. W PRZYPADKU GDY WYKONAWCA WYKRYŁ BŁĄD POWINIEN NATYCHMIAST POINFORMOWAĆ INWESTORA I AUTORA PROJEKTU, ABY BYŁO MOŻLIWE SKORYGOWANIE.
5. RYSUNKI ROZPATRYWAĆ ŁĄCZNIE Z OPISEM TECHNICZNYM.
6. WSZYSTKIE PRACE NALEŻY WYKONYWAĆ, A SPECYFIKOWANE MATERIAŁY STOSOWAĆ ZGODNIE Z WŁAŚCIWYMI REGULACJAMI PRAWNYMI I NORMATYWNYMI ORAZ ZGODNIE ZE SZTUKĄ BUDOWLA.
7. WSZYSTKIE PRACE PRZYGOTOWAWCZE, PODSTAWOWE, WYKOŃCZENIOWE, UŻYTKOWE, EKSPLOATACYJNE NALEŻY WYKONYWAĆ ZGODNIE Z INSTRUKCJAMI, PROCEDURAMI I METODAMI WYMAGANYMI I PRZEWIDZIANYMI PRZEZ PRODUCENÓW DANYCH PRODUKTÓW I POWINNY BYĆ POPRZEDZONE ZAPOZNANIEM SIĘ PRZEZ WYKONAWCĘ Z WŁAŚCIWYMI KARTAMI KATALOGOWYMI I INSTRUKCJAMI PRODUCENTÓW.
8. WSZYSTKIE ZMIANY WYMAGAJĄ UZGODNIENIA Z AUTOREM PROJEKTU.
9. OTWORY W ŚWIETLE MURU ZOSTAŁY PODANE W PRZYBLIŻENIU. OSTATECZNĄ WIELKOŚĆ NALEŻY DOPASOWAĆ DO WYBRANEGO PRZEZ WYKONAWCĘ MODELU DRZWI.

INWESTOR

PARAFIA RZYMSKOKATOLICKA PW. ŚCIĘCIA ŚW. JANA CHRZCICIELA W CHOJNICACH
PL. KOŚCIELNY 5, 89-600 CHOJNICE

ADRES OBIEKTU BUDOWLANEGO

PLAC KOŚCIELNY 5, 89-600 CHOJNICE

NAZWA OBIEKTU BUDOWLANEGO

BASZTA KOŚCIELNA WRAZ Z GOTYCKIM MUREM OBRONNYM POŁOŻONA W KOMPLEKSIE BAZYLIKI MNIEJSZEJ W CHOJNICACH

PROJEKTANT MGR INŻ. ARCH. ZUZANNA RYWAK-PLACER	96/POOKK/V/2019
SPRAWDZAJĄCY MGR INŻ. ARCH. PAULINA KAŚKIEWICZ	3/WMOKK/2015
OPRACOWANIE	

BRANŻA	FAZA	REWIZJA
ARCHITEKTURA	WYKONAWCZY	

TYTUŁ RYSUNKU

RZUT PIWNICY

SKALA	NUMER RYSUNKU	STRONA
1:50	AW-1	33
DATA 20.03.2024		