


RZUT PRZYZIEMIA

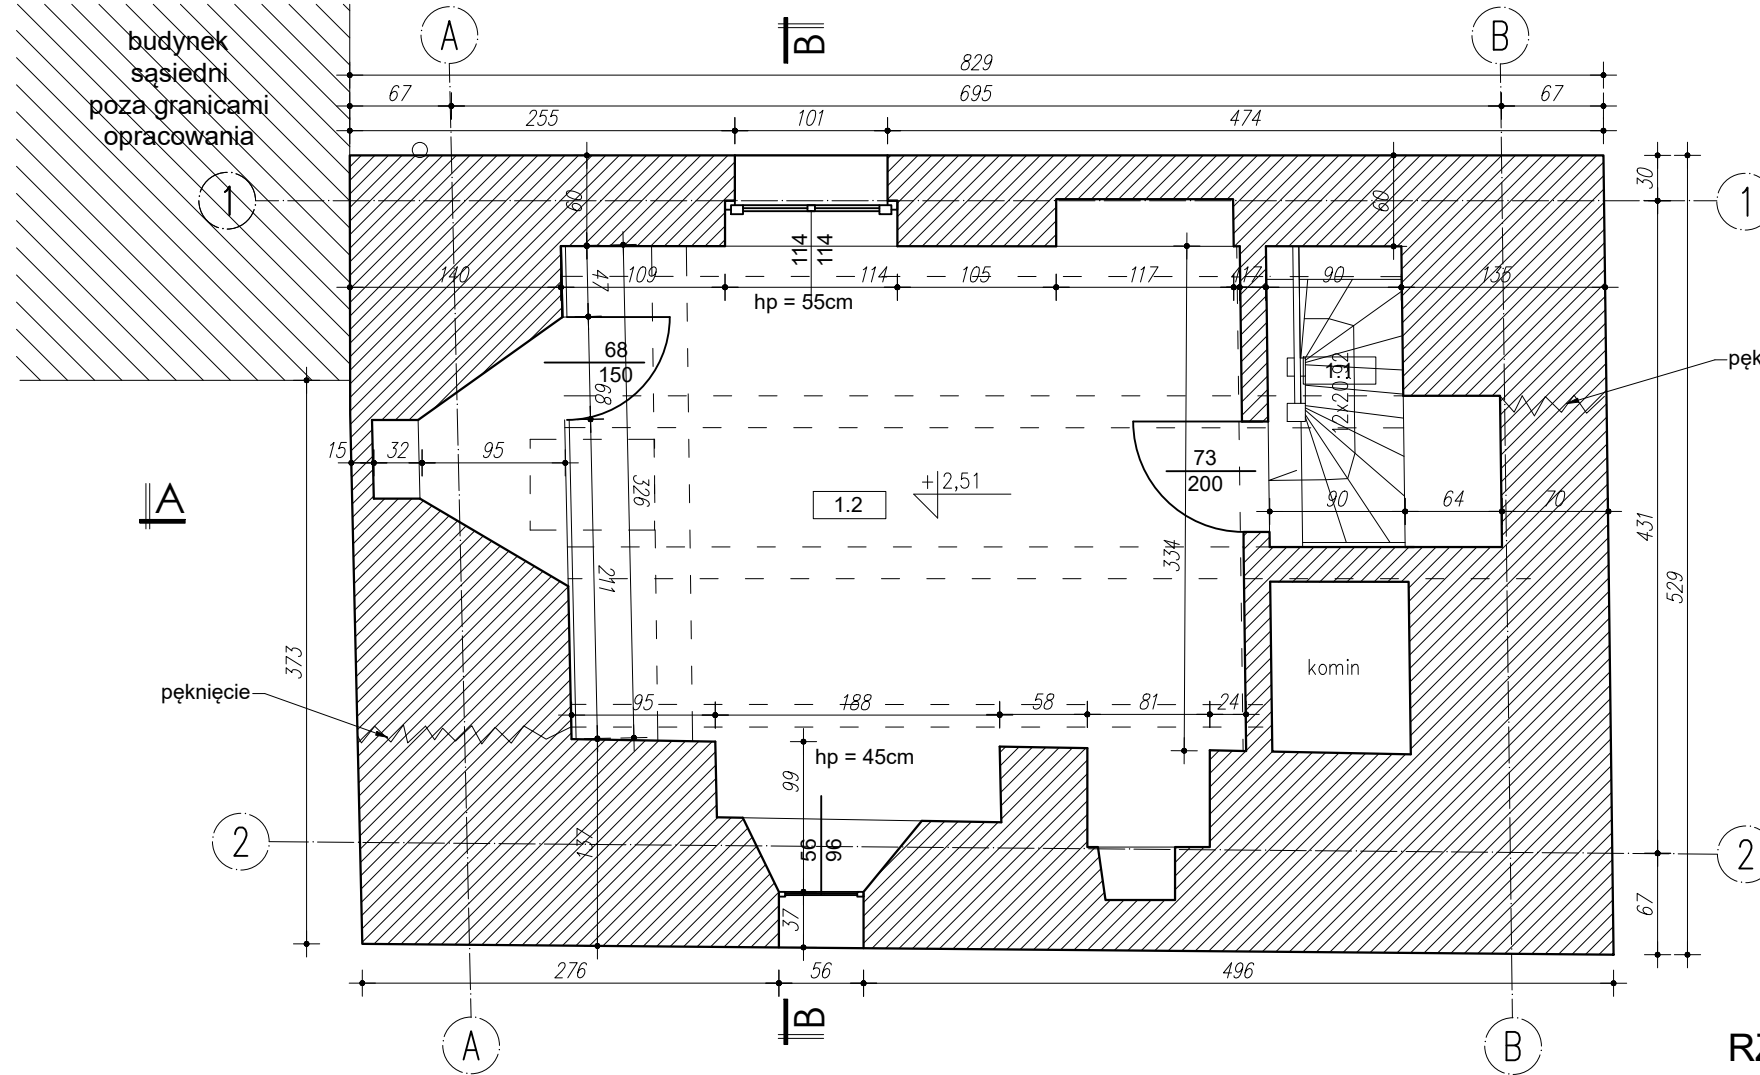

RZUT I PIĘTRA

ZESTAWIENIE POWIERZCHNI PARTERU				
NR		NAZWA POMIESZCZENIA	POW.	
0	1	PRZEDSIONEK	4.00	m²
0	2	POMIESZCZENIE 1	14.26	m²
0	3	POMIESZCZENIE 2	2.09	m²
SUMA POWIERZCHNI PARTERU			20.35	m²

ZESTAWIENIE POWIERZCHNI PIĘTRA				
NR		NAZWA POMIESZCZENIA	POW.	
1	1	KOMUNIKACJA	1.78	m²
1	2	POMIESZCZENIE 2	14.76	m²
SUMA POWIERZCHNI PIĘTRA			16.54	m²
SUMA POWIERZCHNI BUDYNKU			52,54	m²

UWAGI DO PROJEKTU:

- NIE SKALOWAĆ I NIE POBIERAĆ WYMIARÓW BEZPOŚREDNIO Z RYSUNKU.
- PRZED PRZYSTĄPIENIEM DO PRAC WSZYSTKIE WYMIARY NALEŻY SPRAWDZIĆ NA MIEJSCU I W RAZIE ROZBIEŻNOŚCI POINFORMOWAĆ AUTORA PROJEKTU.
- WSZELKIE DZIAŁANIA BUDOWLANE WYKONAĆ ZGODNIE Z PROJEKTEM.
- W PRZYPADKU ZAISTNIAŁYCH ROZBIEŻNOŚCI WYNIKAJĄCYCH Z ROZBİÓREK I DZIAŁAŃ BUDOWLANÝCH NA STRUKTURZE ISTNIEJĄCEJ NALEŻY BEZWZGLĘDNIIE SKONTAKTOWAĆ SIĘ Z AUTOREM PROJEKTU PRZED ROZPOCZĘCIEM PRAC.
- WYKONAWCA NIE MOŻE WYKORZYSTAĆ JAKICHKOLWIEK WYKRYTYCH EWENTUALNYCH BRAKÓW LUB BŁĘDÓW NA SWOJĄ KORZYŚĆ. W PRZYPADKU GDY WYKONAWCA WYKRYŁ BŁĄD POWINIEN NATYCHMIAST POINFORMOWAĆ INWESTORA I AUTORA PROJEKTU, ABY BYŁO MOŻLIWE SKORYGOWANIE.
- RYUNKI ROZPATRYWAĆ ŁĄCZNIE Z OPISEM TECHNICZNYM.
- WSZYSTKIE PRACE NALEŻY WYKONYWAĆ, A SPECYFIKOWANE MATERIAŁY STOSOWAĆ ZGODNIE Z WŁAŚCIWYMI REGULACJAMI PRAWNYMI I NORMATYWNYMI ORAZ ZGODNIE ZE SZTUKĄ BUDOWLĄ.
- WSZYSTKIE PRACE PRZYGOTOWAWCZE, PODSTAWOWE, WYKOŃCZENIOWE, UŻYTKOWE, EKSPLOATACYJNE NALEŻY WYKONYWAĆ ZGODNIE Z INSTRUKCJAMI, PROCEDURAMI I METODAMI WYMAGANYMI I PRZEWIDZIANYMI PRZEZ PRODUCENTÓW DANYCH PRODUKTÓW I POWINNY BYĆ POPRZEDZONE ZAPOZNANIEM SIĘ PRZEZ WYKONAWCĘ Z WŁAŚCIWYMI KARTAMI KATALOGOWYMI I INSTRUKCJAMI PRODUCENTÓW.
- WSZYSTKIE ZMIANY WYMAGAJĄ UZGODNIENIA Z AUTOREM PROJEKTU.
- OTWORY W ŚWIETLE MURU ZOSTAŁY PODANE W PRZYBLIŻENIU. OSTATECZNĄ WIELKOŚĆ NALEŻY DOPASOWAĆ DO WYBRANEGO PRZEZ WYKONAWCĘ MODELU DRZWI.

INWESTOR
PARAFIA RZYMSKOKATOLICKA PW. ŚCIECIA
ŚW. JANA CHRZCICIĘŁA W CHOJNICACH
PL. KOŚCIELNY 5, 89-600 CHOJNICE

ADRES OBIEKTU BUDOWLANEGO
PLAC KOŚCIELNY 5, 89-600 CHOJNICE

NAZWA OBIEKTU BUDOWLANEGO
BASZTA KOŚCIELNA WRAZ Z GOTYCKIM
MUREM OBRONNYM POŁOŻONA
W KOMPLEKSIE BAZYLIKI MNIEJSZEJ
W CHOJNICACH

PROJEKTANT	96/POOKK/V/2019	
MGR INŻ. ARCH. ZUZANNA RYWAK-PLACER		
SPRAWDZAJĄCY	3/WMOKK/2015	
MGR INŻ. ARCH. PAULINA KAŚKIEWICZ		
OPRACOWANIE		
BRANŻA ARCHITEKTURA	FAZA INWENTARYZACJA	REWIZJA

RZUT PRZYZIEMIA RZUT I PIĘTRA		
SKALA	1:50	NUMER RYSUNKU
DATA	20.03.2024	STRONA
		57