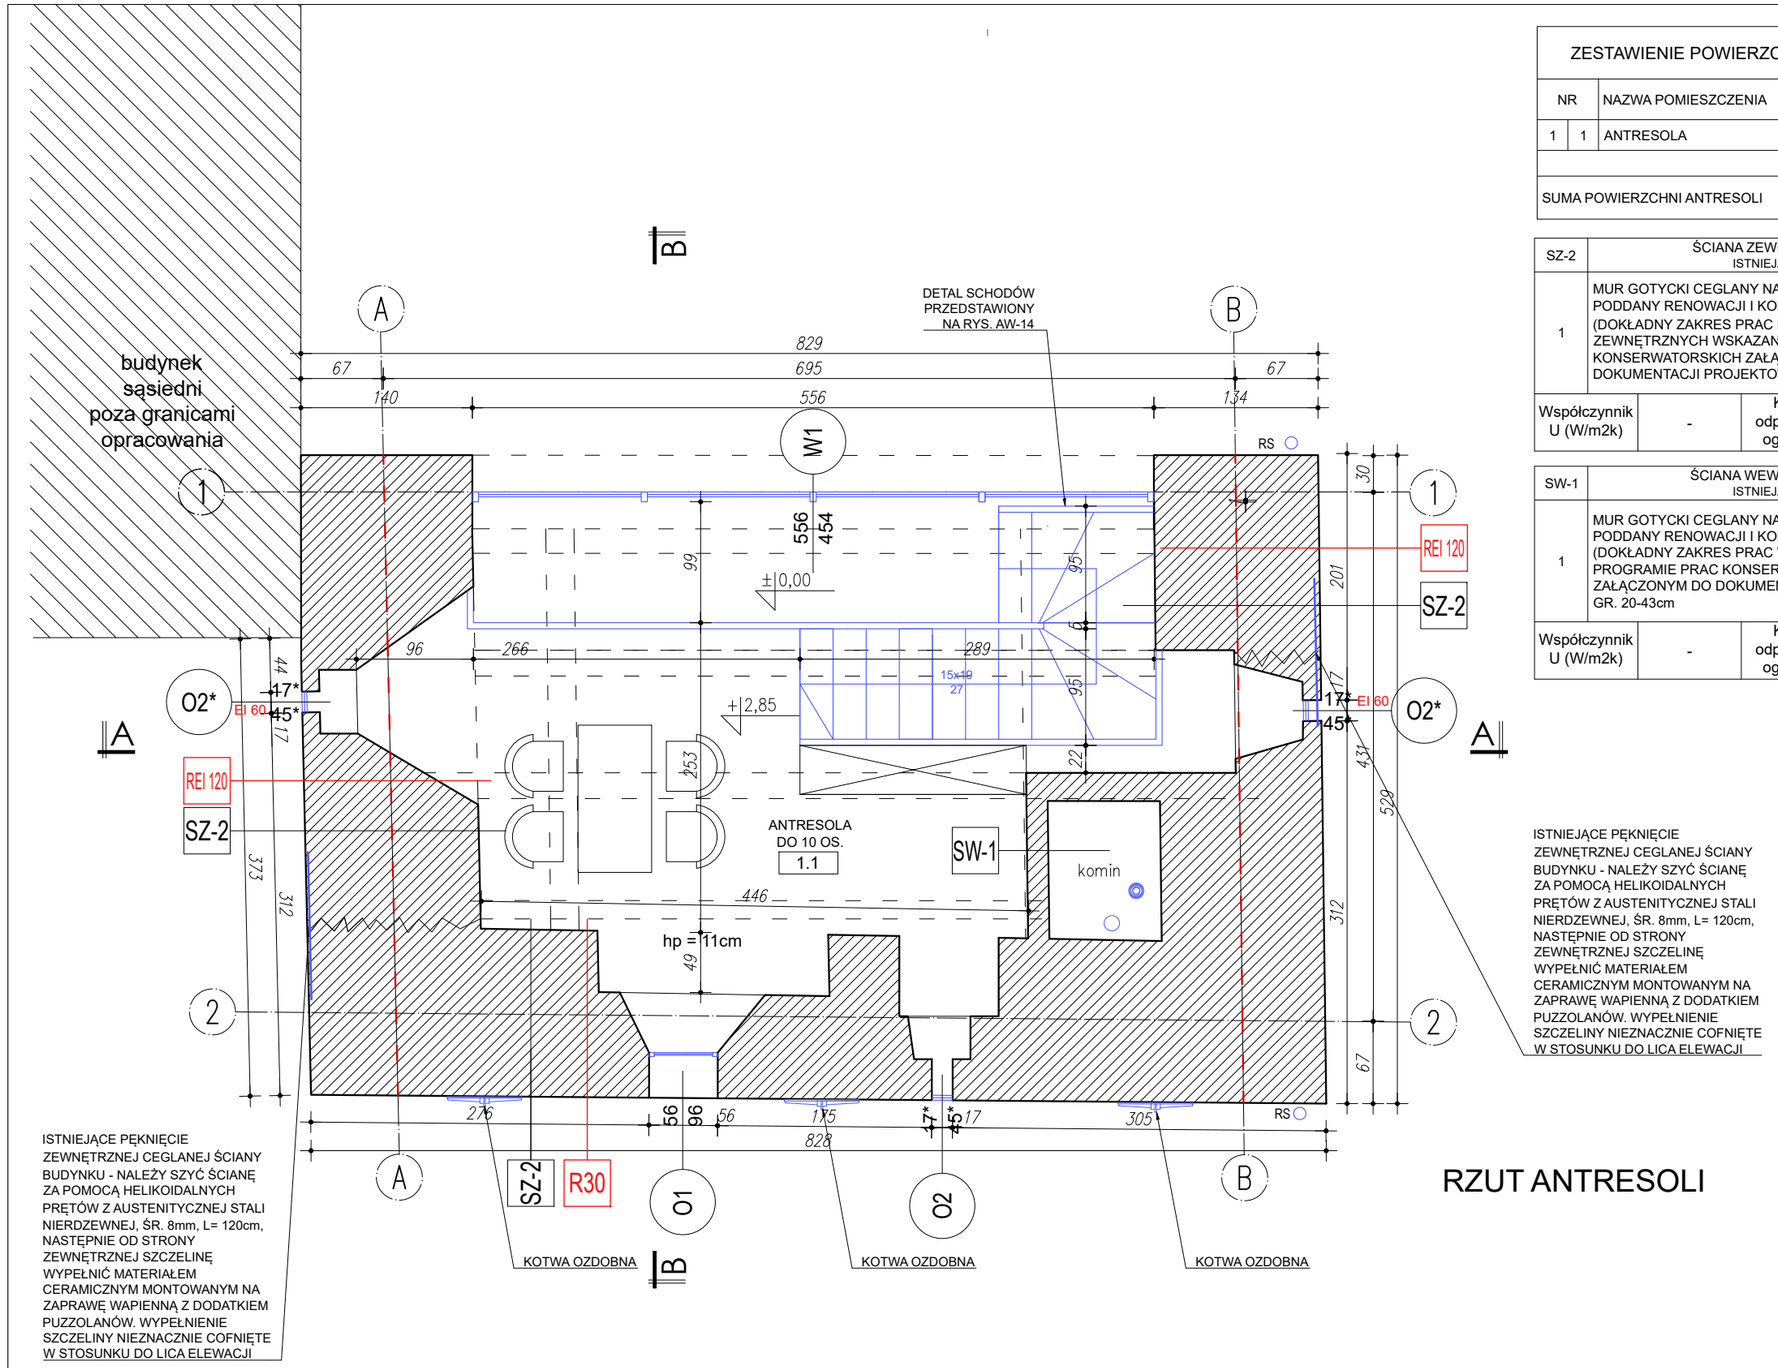

RZUT ANTRESOLI

ZESTAWIENIE POWIERZCHNI ANTRESOLI

NR		NAZWA POMIESZCZENIA	POW.	
1	1	ANTRESOLA	14.70	m²
SUMA POWIERZCHNI ANTRESOLI			14.70	m²

SZ-2	ŚCIANA ZEWNĘTRZNA ISTNIEJĄCA		
1	MUR GOTYCKI CEGLANY NA ZAPRAWIE WAPIENNEJ PODDANY RENOWACJI I KONSERWACJI (DOKŁADNY ZAKRES PRAC PRZY ŚCIANACH ZEWNĘTRZNYCH WSKAZANY W PROGRAMIE PRAC KONSERWATORSKICH ZAŁĄCZONYM DO DOKUMENTACJI PROJEKTOWEJ), GR. 60-142cm		
Współczynnik U (W/m2k)	-	Klasa odporności ogniowej	R30 REI 120

SW-1	ŚCIANA WEWNĘTRZNA ISTNIEJĄCA		
1	MUR GOTYCKI CEGLANY NA ZAPRAWIE WAPIENNEJ PODDANY RENOWACJI I KONSERWACJI (DOKŁADNY ZAKRES PRAC WSKAZANY W PROGRAMIE PRAC KONSERWATORSKICH ZAŁĄCZONYM DO DOKUMENTACJI PROJEKTOWEJ), GR. 20-43cm		
Współczynnik U (W/m2k)	-	Klasa odporności ogniowej	EI 15

OZNACZENIA GRAFICZNE

	ŚCIANA ISTNIEJĄCA
	ISTNIEJĄCE ELEMENTY KONSTRUKCYJNE STROPU PODDASZA DO POZOSTAWIENIA
	ELEMENTY NOWOPROJEKTOWANE
SZ-2	RODZAJ PRZEGRODY BUDOWLANEJ
556 454 W1	WITRYNA SZKLANA PROJEKTOWANA
56 96 O1	ISTNIEJĄCE OKNO DO WYMIANY
17* 45* O2	ODTWORZONE OKNO STRZELNICY, *WYMIAR OKNA PODANY POGLĄDOWO (SZEROKOŚĆ OTWORU - GŁÓWKA CEGŁY + FUGA, WYSOKOŚĆ OTWORU - 5 CEGIEŁ) DOKŁADNY POMIAR NA ETAPIE WYKONAWSTWA
RS	RURA SPUSTOWA

UWAGI DO PROJEKTU:

1. NIE SKALOWAĆ I NIE POBIERAĆ WYMIARÓW BEZPOŚREDNIO Z RYSUNKU.
2. PRZED PRZYSTĄPIENIEM DO PRAC WSZYSTKIE WYMIARY NALEŻY SPRAWDZIĆ NA MIEJSCU I W RAZIE ROZBIEŻNOŚCI POINFORMOWAĆ AUTORA PROJEKTU.
3. WSZELKIE DZIAŁANIA BUDOWLANE WYKONAĆ ZGODNIE Z PROJEKTEM. W PRZYPADKU ZAISTNIAŁYCH ROZBIEŻNOŚCI WYNIKAJĄCYCH Z ROZBIÓREK I DZIAŁAŃ BUDOWLANYCH NA STRUKTURZE ISTNIEJĄCEJ NALEŻY BEZWZGLĘDNIE SKONTAKTOWAĆ SIĘ Z AUTOREM PROJEKTU PRZED ROZPOCZĘCIEM PRAC.
4. WYKONAWCA NIE MOŻE WYKORZYSTAĆ JAKICHKOLWIEK WYKRYTYCH EWENTUALNYCH BRAKÓW LUB BŁĘDÓW NA SWOJĄ KORZYŚĆ. W PRZYPADKU GDY WYKONAWCA WYKRYŁ BŁĄD POWINIEN NATYCHMIAST POINFORMOWAĆ INWESTORA I AUTORA PROJEKTU, ABY BYŁO MOŻLIWE SKORYGOWANIE.
5. RYSUNKI ROZPATRYWAĆ ŁĄCZNIE Z OPISEM TECHNICZNYM.
6. WSZYSTKIE PRACE NALEŻY WYKONYWAĆ, A SPECYFIKOWANE MATERIAŁY STOSOWAĆ ZGODNIE Z WŁAŚCIWYMI REGULACJAMI PRAWNYMI I NORMATYWNYMI ORAZ ZGODNIE ZE SZTUKĄ BUDOWLA.
7. WSZYSTKIE PRACE PRZYGOTOWAWCZE, PODSTAWOWE, WYKOŃCZENIOWE, UŻYTKOWE, EKSPLOATACYJNE NALEŻY WYKONYWAĆ ZGODNIE Z INSTRUKCJAMI, PROCEDURAMI I METODAMI WYMAGANYMI I PRZEWIDZIANYMI PRZEZ PRODUCENÓW DANYCH PRODUKTÓW I POWINNY BYĆ POPRZEDZONE ZAPOZNANIEM SIĘ PRZEZ WYKONAWCĘ Z WŁAŚCIWYMI KARTAMI KATALOGOWYMI I INSTRUKCJAMI PRODUCENTÓW.
8. WSZYSTKIE ZMIANY WYMAGAJĄ UZGODNIENIA Z AUTOREM PROJEKTU.
9. OTWORY W ŚWIETLE MURU ZOSTAŁY PODANE W PRZYBLIŻENIU. OSTATECZNĄ WIELKOŚĆ NALEŻY DOPASOWAĆ DO WYBRANEGO PRZEZ WYKONAWCĘ MODELU DRZWI.

INWESTOR

PARAFIA RZYMSKOKATOLICKA PW. ŚCIĘCIA ŚW. JANA CHRZCICIELA W CHOJNICACH
PL. KOŚCIELNY 5, 89-600 CHOJNICE

ADRES OBIEKTU BUDOWLANEGO

PLAC KOŚCIELNY 5, 89-600 CHOJNICE

NAZWA OBIEKTU BUDOWLANEGO

BASZTA KOŚCIELNA WRAZ Z GOTYCKIM MUREM OBRONNYM POŁOŻONA W KOMPLEKSIE BAZYLIKI MNIEJSZEJ W CHOJNICACH

PROJEKTANT		96/POOKK/V/2019
MGR INŻ. ARCH. ZUZANNA RYWAK-PLACER		
SPRAWDZAJĄCY		3/WMOKK/2015
MGR INŻ. ARCH. PAULINA KAŚKIEWICZ		
OPRACOWANIE		
BRANŻA: ARCHITEKTURA	FAZA: WYKONAWCZY	REWIZJA

TYTUŁ RYSUNKU

RZUT ANTRESOLI - ELEMENTY NOWOPROJEKTOWANE

SKALA	NUMER RYSUNKU	STRONA
1:50	AW-4	38
DATA: 20.03.2024		