



KOTEW UKRYTA - 3 szt.

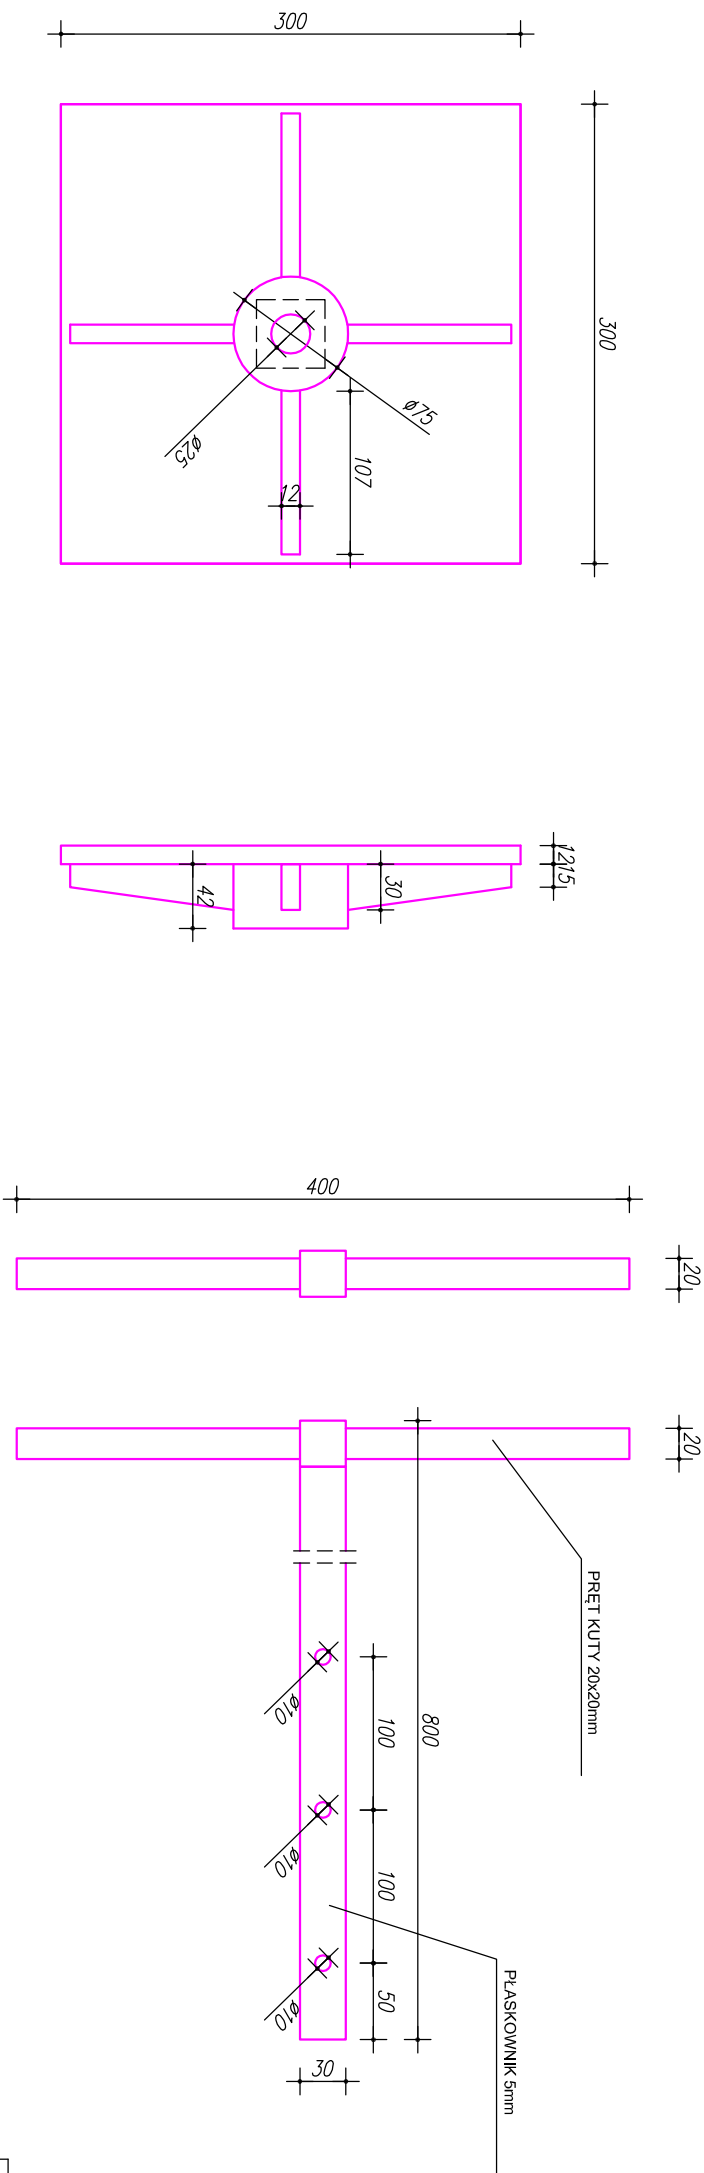

ZAWŁOKA ŚCIANY SZCZYTOWEJ - 3 szt..

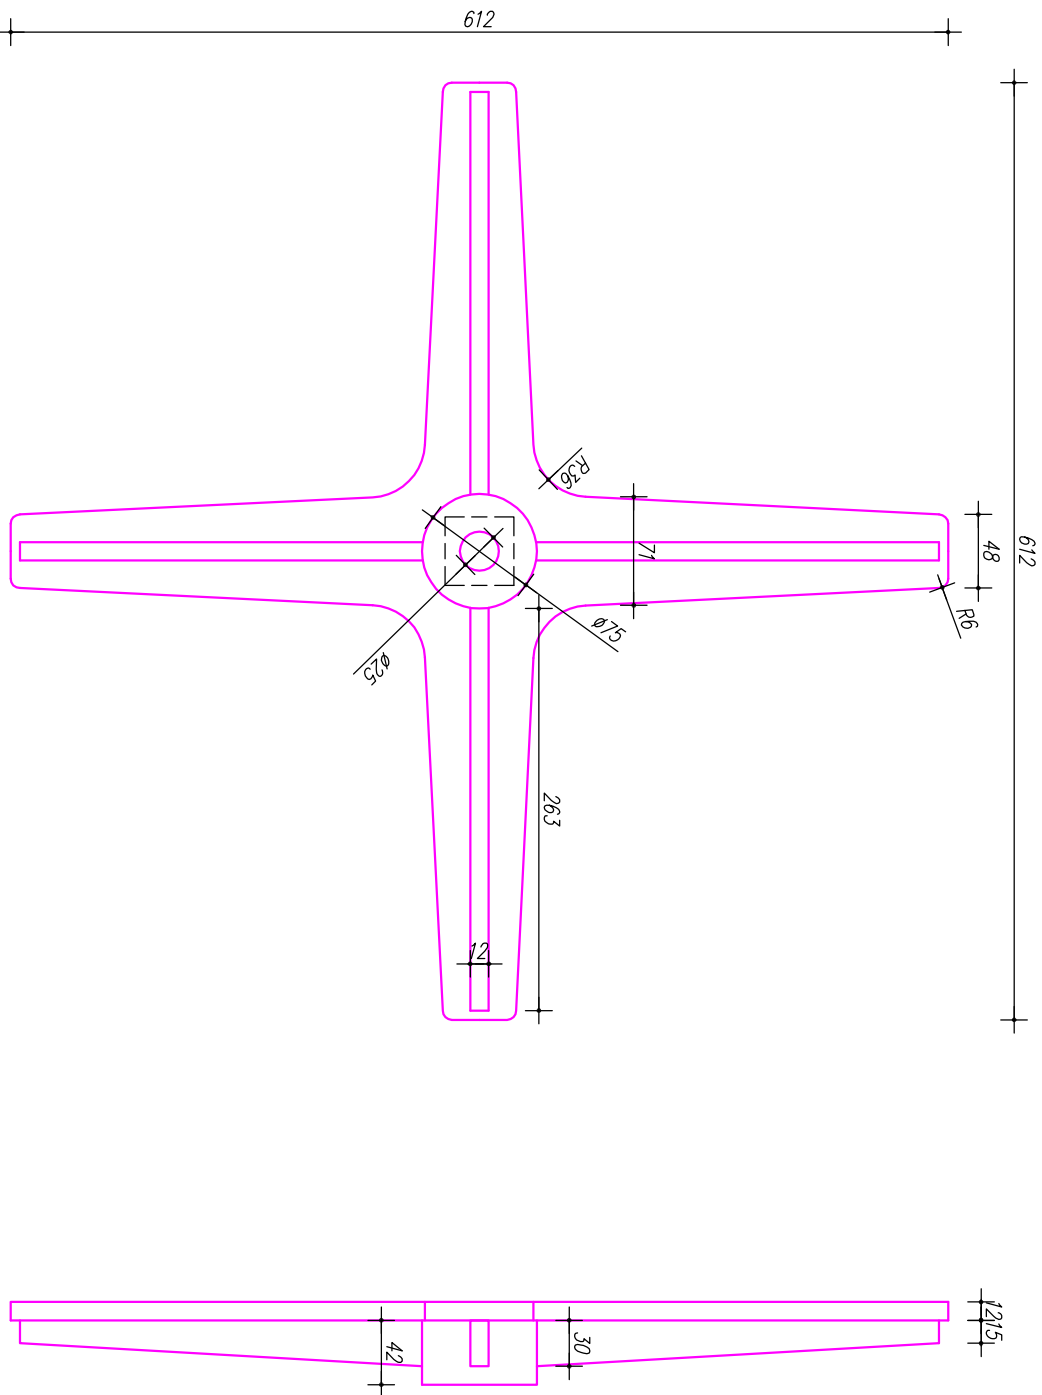

WYMAGI DO PROJEKTU:			
<p>1. NIE SKŁAŃC I NIE POBIERAJC WYMAGOSW BEZPOŚREDNIO Z RYSUNKU. 2. PRZED PRZYSTĄPIENIEM DO PRACY WSZYSTKIE WYMAGI NALEŻY SPRAWDZIĆ NA MIEJSCU I W RAZIE ROZBIEŻNOŚCI POKONFORMOWAĆ AUTORA PROJEKTU. 3. WZSŁĘCIE DZIAŁANIA BUDOWIANE WYKONAC ZGODNIE Z PROJEKTEM, W PRZYPADKU ZAISTNIAŁYCH ROZBIEŻNOŚCI WYMIKALNYCH Z ROZBIEŻNOŚCI I DZIAŁANIA BUDOWIANYCH NA STRUKTURZE ISTNIEJĄCEJ NALEŻY BEZWAGŁEPNIE SKONTAKTOWAĆ SIĘ Z AUTOREM PROJEKTU PRZED ROZPOCZĘCIEM PRAC. 4. WYKONAWCA NIE MOŻE WYKORZYSTAĆ JAKICHKOLWIEK WYKARTYCH EMERENTIALNYCH BRAKOW LUB BŁĘDOW NA SWOJĄ KORZYST. W PRZYPADKU GDY WYKONAWCA WTRĄCA BŁĘDOWEMU WŁAŚCICIELA KONTRAKTU INWESTORA 5. WYKONAWCA NIE MOŻE WYKORZYSTAĆ SWOICH WŁASNYCH STOSOWAŃ 6. WSZYSTKIE PRACE NALEŻY WYKONAWAĆ ZŁĄCZNY Z OPISEM TECHNICZNYM. 7. RYSUNKI ROZPATRYWAĆ ŁĄCZNIE Z OPISEM TECHNICZNYM. 8. WSZYSTKIE PRACE PRZYGOTOWAWCZE, PODSTAWOWE, WYKONACZEWNIE, PROCEDURALNE I METODAMI WYMAGANYMI PRZEWIDZANYMI PRZEZ PRODUKTOWY DANYCH PRODUKTOW I POWINNY BYĆ PORZĘDKOWE ZAPOZNAWANIEM SIĘ PRZEZ WYKONAWCĘ Z WŁASNYMI KARTAMI I KARTAMI ALGORYTMAMI INSTRUKCJAMI WYKONAWCÓW. 9. WSZYSTKIE ZMIANY WYMAGAJĄ UZGODNIENIA Z AUTOREM PROJEKTU. 10. OTWORY W ŚWIETLE MIŁRY ZOSTAŁY I PODANE W PRZEBIEŻNIENIU, OSTATNIEJ WIELKOŚĆ NALEŻY DOPASOWAĆ DO WYBRANEJ PRACY WYKONAWCÓW, MODELU DRZWIŁ.</p>			
INWESTOR			
PARAFIA RZYMSKOKATOLICKA PW. ŚCIECIA SW. JANA CHRZCIELIŁA W CHOJNICACH PL. KOŚCIELNY 5, 89-600 CHOJNICE			
ADRES OBIEKTU BUDOWLANEGO			
PLAC KOŚCIELNY 5, 89-600 CHOJNICE			
NAZWA OBIEKTU BUDOWLANEGO			
BASZTA KOŚCIELNA WRAZ Z GOTYKIM MUREM OBRONNYM POŁOŻONA W KOMPLEKSIE BAZYLIKI MNIEJSZEJ W CHOJNICACH			
PROJEKTANT		POM/0078/PWOK/06	
MGR INŻ. WALDEMAR BARSKI			
SPRAWDZAJĄCY		POM/0007/PBKb/19	
MGR INŻ. RAFAŁ JONIK			
OPRACOWANIE			
BRAZDA KONSTRUKCJA		FAZA PW	REWIZJA
TYTUŁ RYSUNKU			
KOTWY I ZAWŁOKI			
SKALA	1:50	NUMER RYSUNKU	STRONA
DATA	20.03.2024	KW-5.1	32