


ZESTAWIENIE POWIERZCHNI ANTRESOLI		
NR	NAZWA POMIESZCZENIA	POW.
1	1 ANTRESOLA	14.70 m²
SUMA POWIERZCHNI ANTRESOLI		14.70 m²

SZ-2	ŚCIANA ZEWNĘTRZNA ISTNIEJĄCA	
1	MUR GOTYCKI CEGLANY NA ZAPRAWIE WAPIENNEJ PODDANY RENOWACJI I KONSERWACJI (DOKŁADNY ZAKRES PRAC PRZY ŚCIANACH ZEWNĘTRZNYCH WSKAZANY W PROGRAMIE PRAC KONSERWATORSKICH ZAŁĄCZONYM DO DOKUMENTACJI PROJEKTOWEJ), GR. 60-142cm	
Współczynnik U (W/m²K)	-	Klasa odporności ogniowej R30 REI 120

SW-1	ŚCIANA WEWNĘTRZNA ISTNIEJĄCA	
1	MUR GOTYCKI CEGLANY NA ZAPRAWIE WAPIENNEJ PODDANY RENOWACJI I KONSERWACJI (DOKŁADNY ZAKRES PRAC WSKAZANY W PROGRAMIE PRAC KONSERWATORSKICH ZAŁĄCZONYM DO DOKUMENTACJI PROJEKTOWEJ), GR. 20-43cm	
Współczynnik U (W/m²K)	-	Klasa odporności ogniowej EI 15

OZNACZENIA GRAFICZNE

	ŚCIANA ISTNIEJĄCA
	ISTNIEJĄCE ELEMENTY KONSTRUKCYJNE STROPU PODDAJĄ DO POZOSTAWIENIA
	ELEMENTY NOWOPROJEKTOWANE
	RODZAJ PRZEGRODY BUDOWLANEJ
	WITRYNA SZKLANA PROJEKTOWANA
	ISTNIEJĄCE OKNO DO WYMIANY ODTWORZONE OKNO STRZEŁINCY, *WYMIAR OKNA PODANY POGŁĄDOWO (SZEROKOŚĆ OTWORU - GŁÓWNIKA CEGŁY + FLUGA WYSOKOŚĆ OTWORU - 5 CEGIEŁ) DOKŁADNY POMIAR NA ETAPIE WYKONAWSTWA
RS	RURA SPUSTOWA

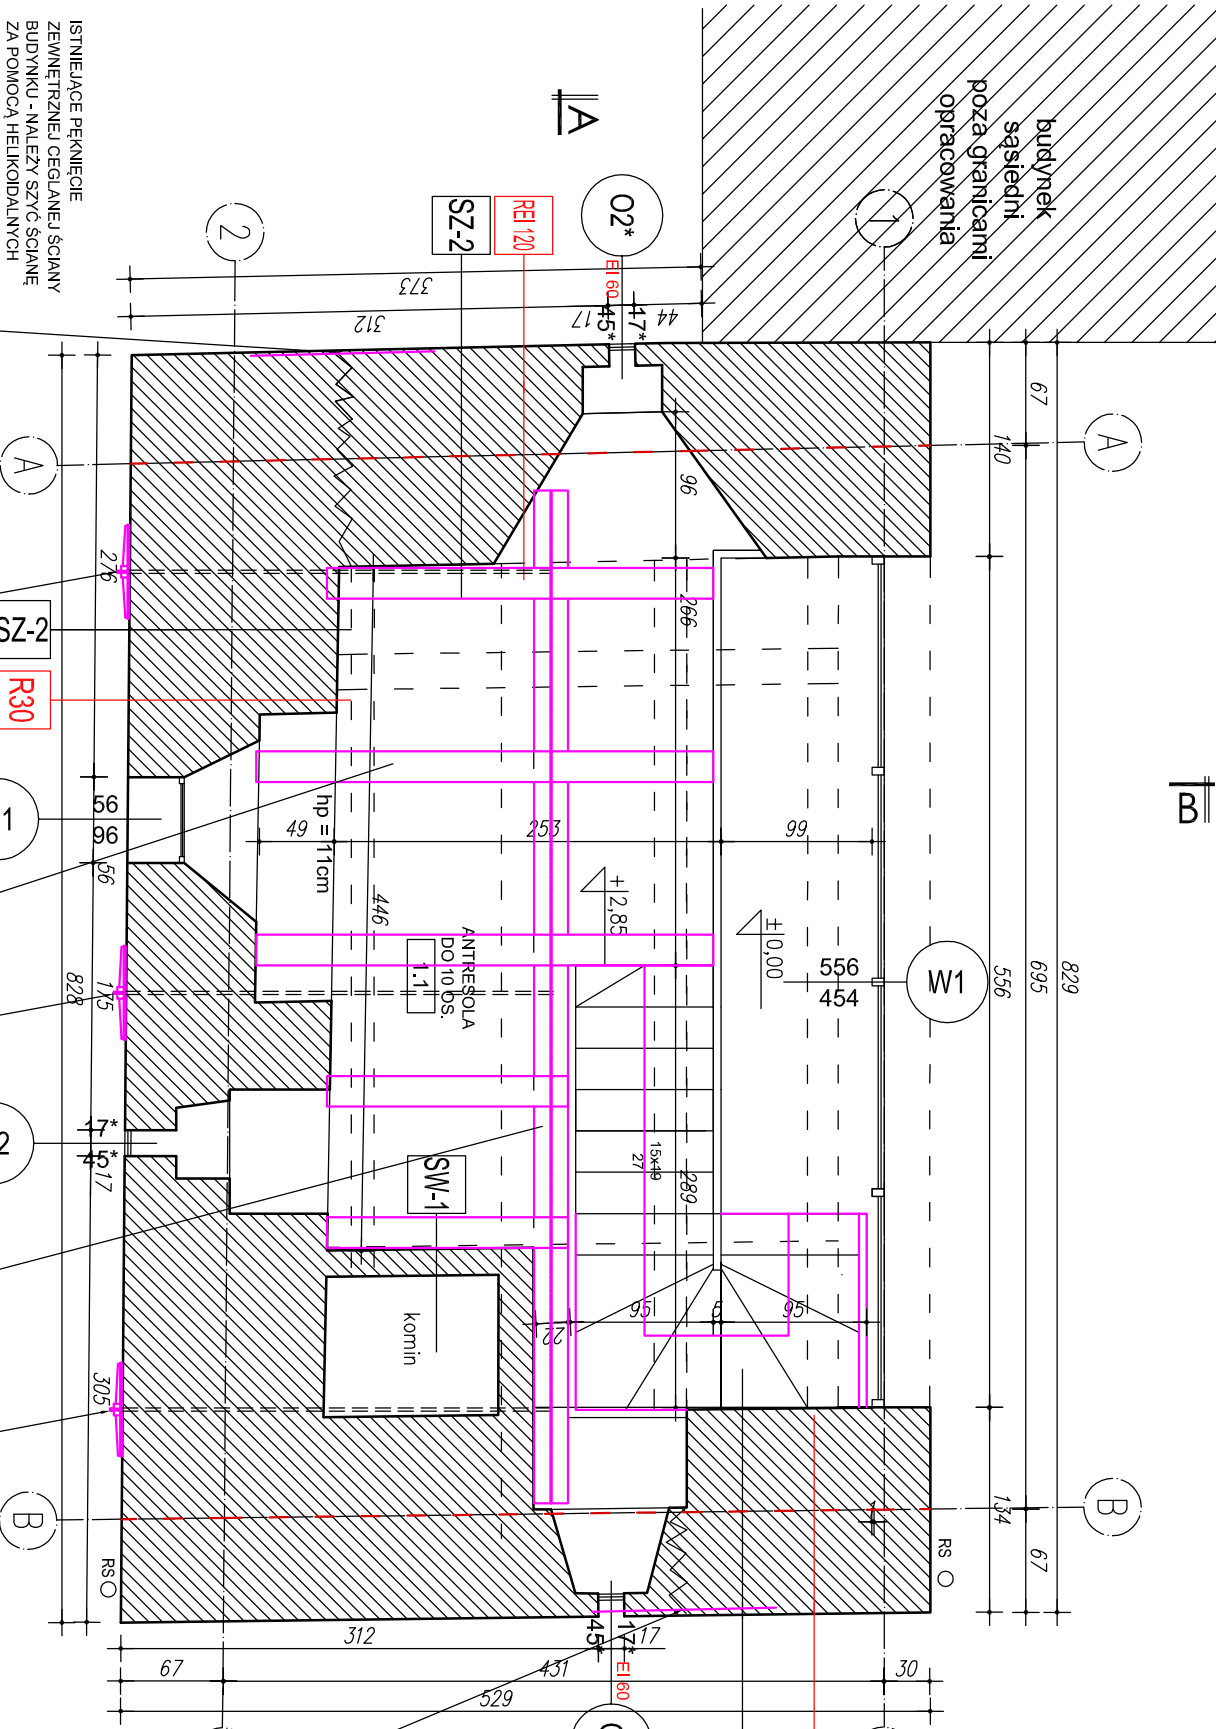

RZUT ANTRESOLI

ISTNIEJĄCE PEKNIĘCIE ZEWNĘTRZNEJ CEGLANEJ ŚCIANY BUDYNKU - NALEŻY SZYĆ ŚCIANĘ ZA POMOCĄ HELIKOIDALNYCH PRĘTÓW Z AUSTENITYCZNEJ STALI NIERDZEWNEJ, ŚR. 8mm, L= 120cm, NASTĘPNIE OD STRONY ZEWNĘTRZNEJ SZCZELNIE WYPEŁNIĆ MATERIAŁEM CERAMICZNYM MONTOWANYM NA ZAPRAWIE WAPIENNEJ Z DODATKIEM PUZZOLANOW. WYPEŁNIENIE SZCZELINY NIEZNACZNIE COFNIĘTE W STOSUNKU DO LINII ELEWACJI

ISTNIEJĄCE PEKNIĘCIE ZEWNĘTRZNEJ CEGLANEJ ŚCIANY BUDYNKU - NALEŻY SZYĆ ŚCIANĘ ZA POMOCĄ HELIKOIDALNYCH PRĘTÓW Z AUSTENITYCZNEJ STALI NIERDZEWNEJ, ŚR. 8mm, L= 120cm, NASTĘPNIE OD STRONY ZEWNĘTRZNEJ SZCZELNIE WYPEŁNIĆ MATERIAŁEM CERAMICZNYM MONTOWANYM NA ZAPRAWIE WAPIENNEJ Z DODATKIEM PUZZOLANOW. WYPEŁNIENIE SZCZELINY NIEZNACZNIE COFNIĘTE W STOSUNKU DO LINII ELEWACJI

Belka drewniana 20x20cm
Zabezpieczenie PPOZ
wg proj. architektury

Belka stalowa HEB 220
Zabezpieczenie PPOZ
wg proj. architektury

UWAGA DO PROJEKTU:

- NIE SKALAĆ I NIE POBIERAĆ WYMIARÓW BEZPOŚREDNIO Z RYSUNKU.
- PRZED PRZYSTĄPIENIEM DO PRAC WSZYSTKIE WYMIARY NALEŻY SPRAWDZIĆ NA MIEJSCU I W RAZIE ROZBIEŻNOŚCI PONIŻSZEJ WYKONAĆ AUTORA PROJEKTU.
- WSPRACIE DZIAŁA, BUDOWLANE WYKONAĆ ZGODNIE Z PROJEKTEM.
- W PRZYPADKU ZASTANOWIENIA ROZBIEŻNOŚCI WYKONACZĄCY Z ROZBIEŻNOŚCI I DZIAŁA BUDOWLANE NA STRUKTURZE ISTNIEJĄCEJ NALEŻY BEZWAGIENIE WYKONAC PRACY WRAZ Z DOKŁADNYM WYKONANIEM I WYPEŁNIENIEM. Ewentualnych braków lub błędów na swoim koncie, w przypadku gdy wykonawca wykrył błąd powinien natychmiast poinformować inwestora.
- AUTORA PROJEKTU ABY BYŁO MOŻLIWE SKOROWAĆ INWESTORA.
- WSZYSTKIE PRACE NALEŻY WYKONAWAĆ, A SPECYFIKOWAĆ MATERIAŁY STOSOWAĆ ZGODNIE Z WŁASCIWYMI REGULACJAMI PRAWNYMI I NORMATYWNYMI ORAZ ZGODNIE ZE SZTYKA BUDOWLA.
- WSZYSTKIE PRACE PRZED ROZPOCZĘCIEM WYKONAWCZYM, WYKONACZONYCH, UŻYTKOWAĆ I WYPEŁNIENIE SZCZELINY NIEZNACZNIE COFNIĘTE W STOSUNKU DO LINII ELEWACJI. WYPEŁNIENIE SZCZELINY NIEZNACZNIE COFNIĘTE W STOSUNKU DO LINII ELEWACJI.
- WSZYSTKIE ZMIANY WYMAGAŁA UZGODNIENIA Z AUTOREM PROJEKTU.
- OTWORY W ŚWIETELLE WYMAĞAŁA I PODANE W PRZYBLIŻENIU, OŚCIEŻCZNA WIELKOŚĆ NALEŻY DOPASOWAĆ DO WYBRANEGO PRZEZ WYKONAWCĘ MODELU DRZWI.

INWESTOR
PARAFIA RZYMSKOKATOLICKA PW. ŚCIECIA
ŚW. JANA CHRZCIECIELA W CHOJNICACH
PL. KOŚCIELNY 5, 89-600 CHOJNICE

ADRES OBIEKTU BUDOWLANEGO
PLAC KOŚCIELNY 5, 89-600 CHOJNICE

NAZWA OBIEKTU BUDOWLANEGO

BASZTA KOŚCIELNA WRAZ Z GOTYCKIM
MUREM OBRONNYM POŁOŻONA
W KOMPLEKSIE BAZYLIKI MNIEJSZEJ
W CHOJNICACH

PROJEKTANT	POM/0078/PWOK/06	
MGR INŻ. WALDEMAR BARSKI		
SPRAWDZAJĄCY	POM/00077/PBKb/19	
MGR INŻ. RAFAŁ JONIK		
OPRACOWANIE		
BRANŻA	FAZA	REWIZJA
KONSTRUKCJA	PT	

RZUT ANTRESOLI - ELEMENTY NOWOPROJEKTOWANE

SKALA	1:50	NUMER RYSUNKU	STRONA
DATA	20.03.2024	K-2	108

