


OZNACZENIA GRAFICZNE		
	ELEMENTY NOWOPROJEKTOWANE	
	WYBURZENIA, DEMONTAŻ	
	KONSERWACJA I RESTAURACJA ELEWACJI CEGLANEJ BASZTY, ORAZ GOTYCKIEGO MURU OBRONNEGO (DOKŁADNY ZAKRES PRAC WSKAZANY W PROGRAMIE PRAC KONSERWATORSKICH ZAŁĄCZONYM DO DOKUMENTACJI PROJEKTOWEJ)	
	KONSERWACJA I RESTAURACJA COKOLU KAMIENNEGO BASZTY, (DOKŁADNY ZAKRES PRAC WSKAZANY W PROGRAMIE PRAC KONSERWATORSKICH ZAŁĄCZONYM DO DOKUMENTACJI PROJEKTOWEJ)	
	WYMIANA ISTNIEJĄCEJ DACHÓWKI NA NOWĄ ANALOGICZNĄ DO ISTNIEJĄCEJ - DACHÓWKA CERAMICZNA KARPÍÓWKA W PODWÓJNĄ KORONKĘ	
	DESKA ELEWACYJNA MOCOWANA WERTYKALNIE, ANALOGICZNE DO DREWNA ELEWACYJNEGO, KOLORYSTYKA ANALOGICZNA DO ISTNIEJĄCEJ	

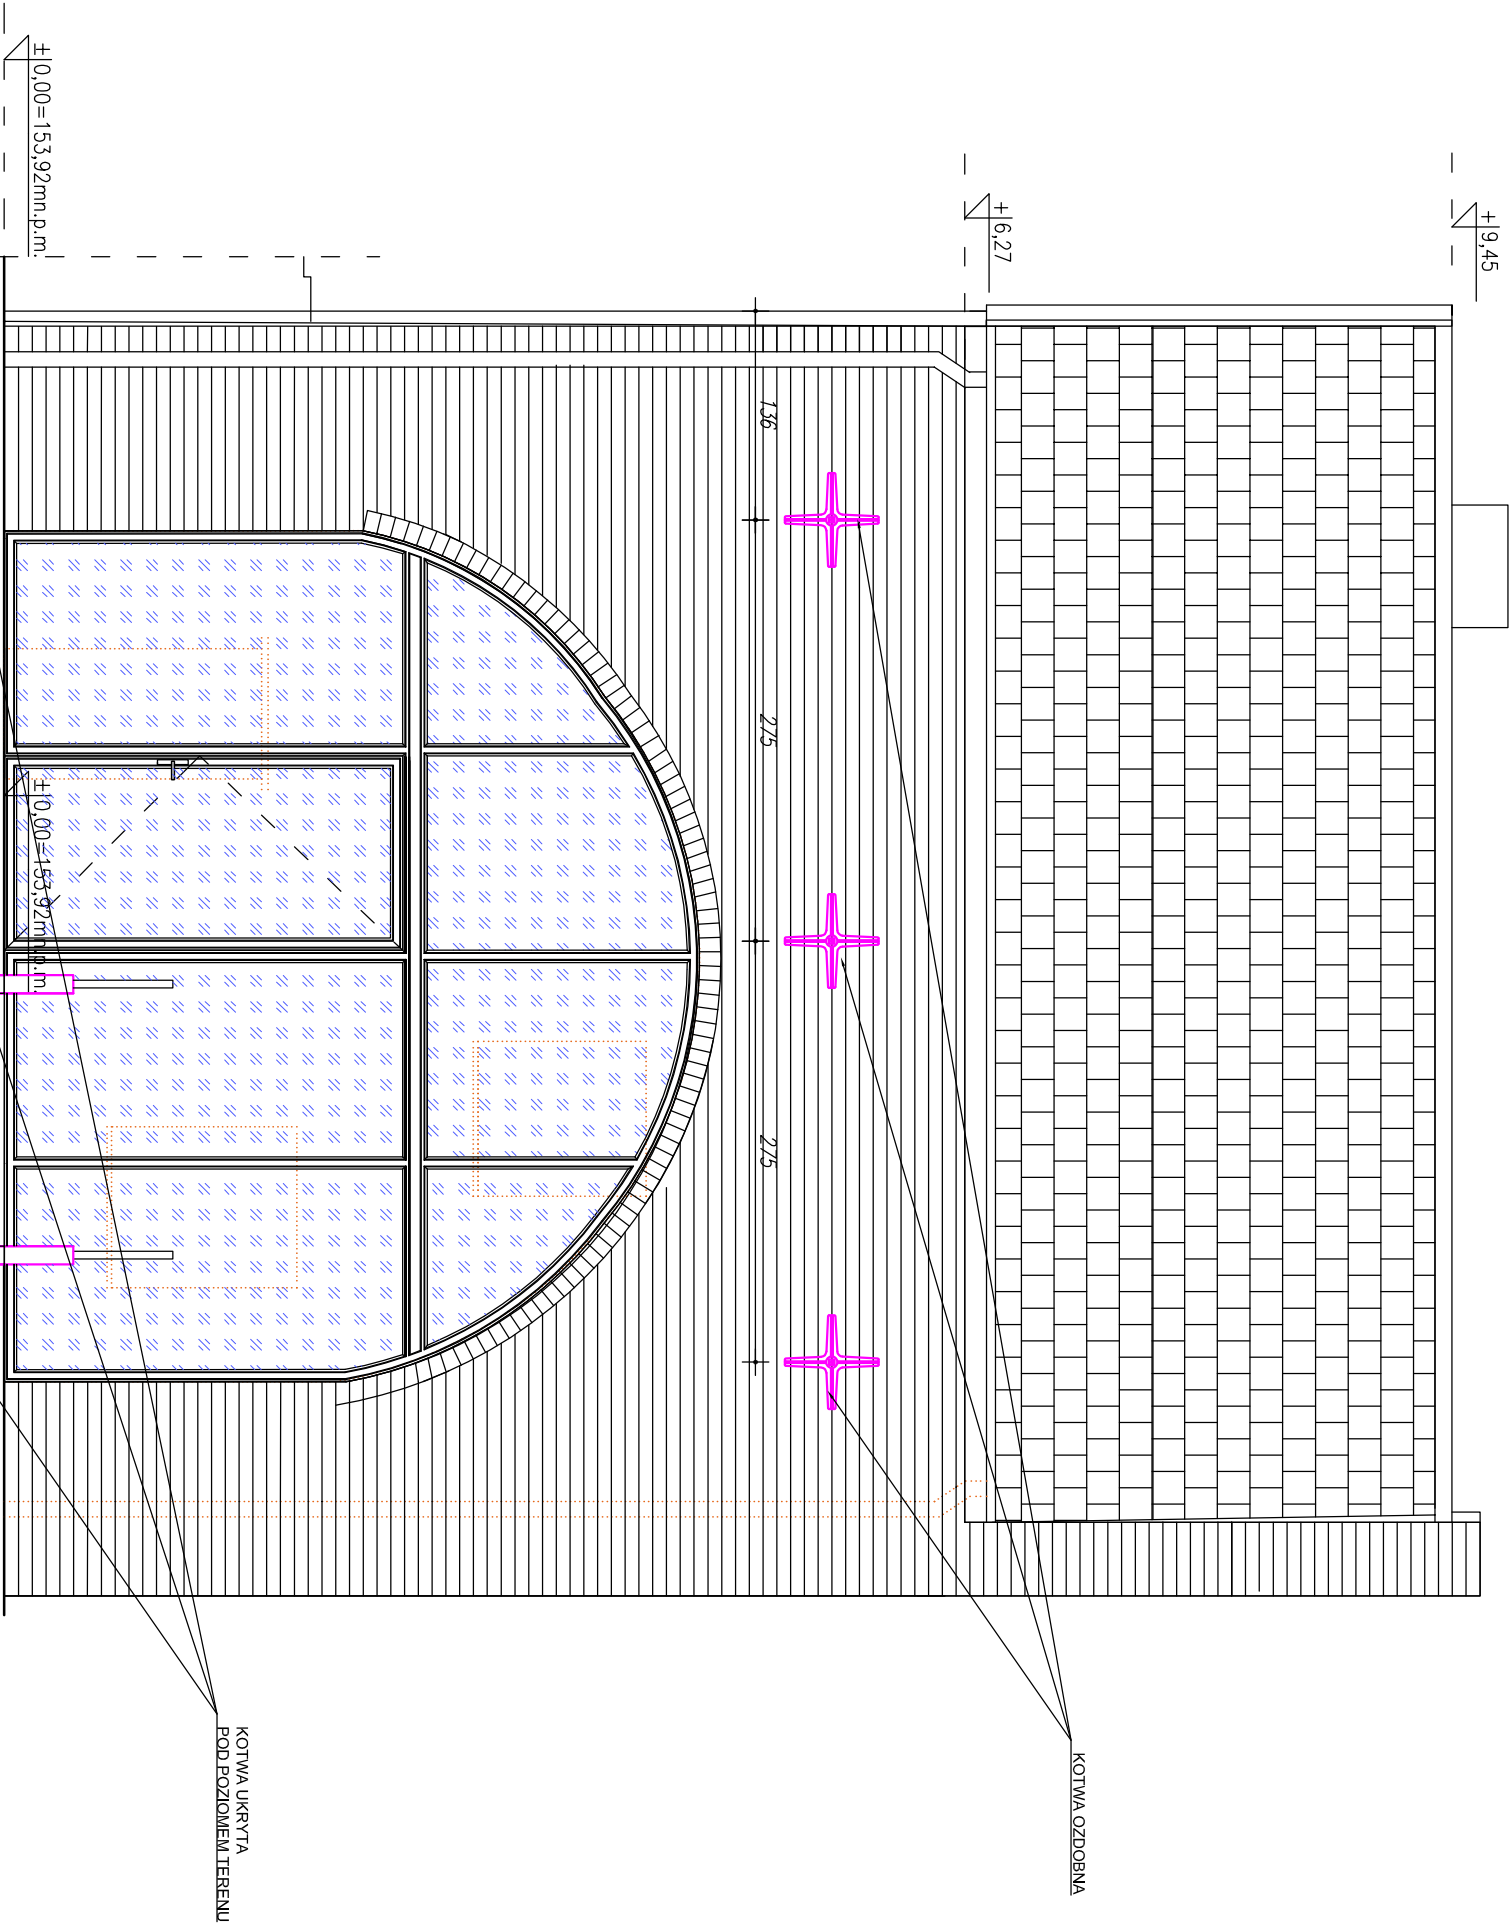

ściana Rekkers 330
Klasa obciążenia 6
Ilico po stronie wewnętrznej

ściana Rekkers 355
Klasa obciążenia 6
Ilico po stronie wewnętrznej

Ustawiać ściany na podbudowie
stabilizowany płasek cementem

ELEWACJA ZACHODNIA

INWESTOR		
PARAFIA RZYMSKOKATOLICKA PW. ŚCIECIA ŚW. JANA CHRZCIECIELA W CHOJNICACH PL. KOŚCIELNY 5, 89-600 CHOJNICE		
ADRES OBIEKTU BUDOWLANEGO		
PLAC KOŚCIELNY 5, 89-600 CHOJNICE		
NAZWA OBIEKTU BUDOWLANEGO		
BASZTA KOŚCIELNA WRAZ Z GOTYCKIM MUREM OBRONNYM POŁOŻONA W KOMPLEKSIE BAZYLIKI MNIEJSZEJ W CHOJNICACH		
PROJEKTANT		POM/0078/PWOK/06
MGR INŻ. WALDEMAR BARSKI		
SPRAWDZAJĄCY		POM/0007/PBk/19
MGR INŻ. RAFAŁ JONIK		
OPRACOWANIE		
BRANŻA KONSTRUKCJA	FAZA	REWIZJA
	PT	
TYTUŁ RYSUNKU		
ELEWACJA ZACHODNIA		
SKALA	1:50	NUMER RYSUNKU
DATA	20.03.2024	STRONA
		111