


OZNACZENIA GRAFICZNE	
	ELEMENTY NOWOPROJEKTOWANE
	KONSERWACJA I RESTAURACJA ELEWACJI CEGLANEJ (DOKŁADNY ZAKRES PRAC WSKAZANY W PROGRAMIE PRAC KONSERWATORSKICH ZAŁĄCZONYM DO DOKUMENTACJI PROJEKTOWEJ)
	KONSERWACJA I RESTAURACJA COKOLU KAMIENNEGO BASZTY (DOKŁADNY SPOSÓB PRAC WSKAZANY W PROGRAMIE PRAC KONSERWATORSKICH ZAŁĄCZONYM DO DOKUMENTACJI PROJEKTOWEJ)

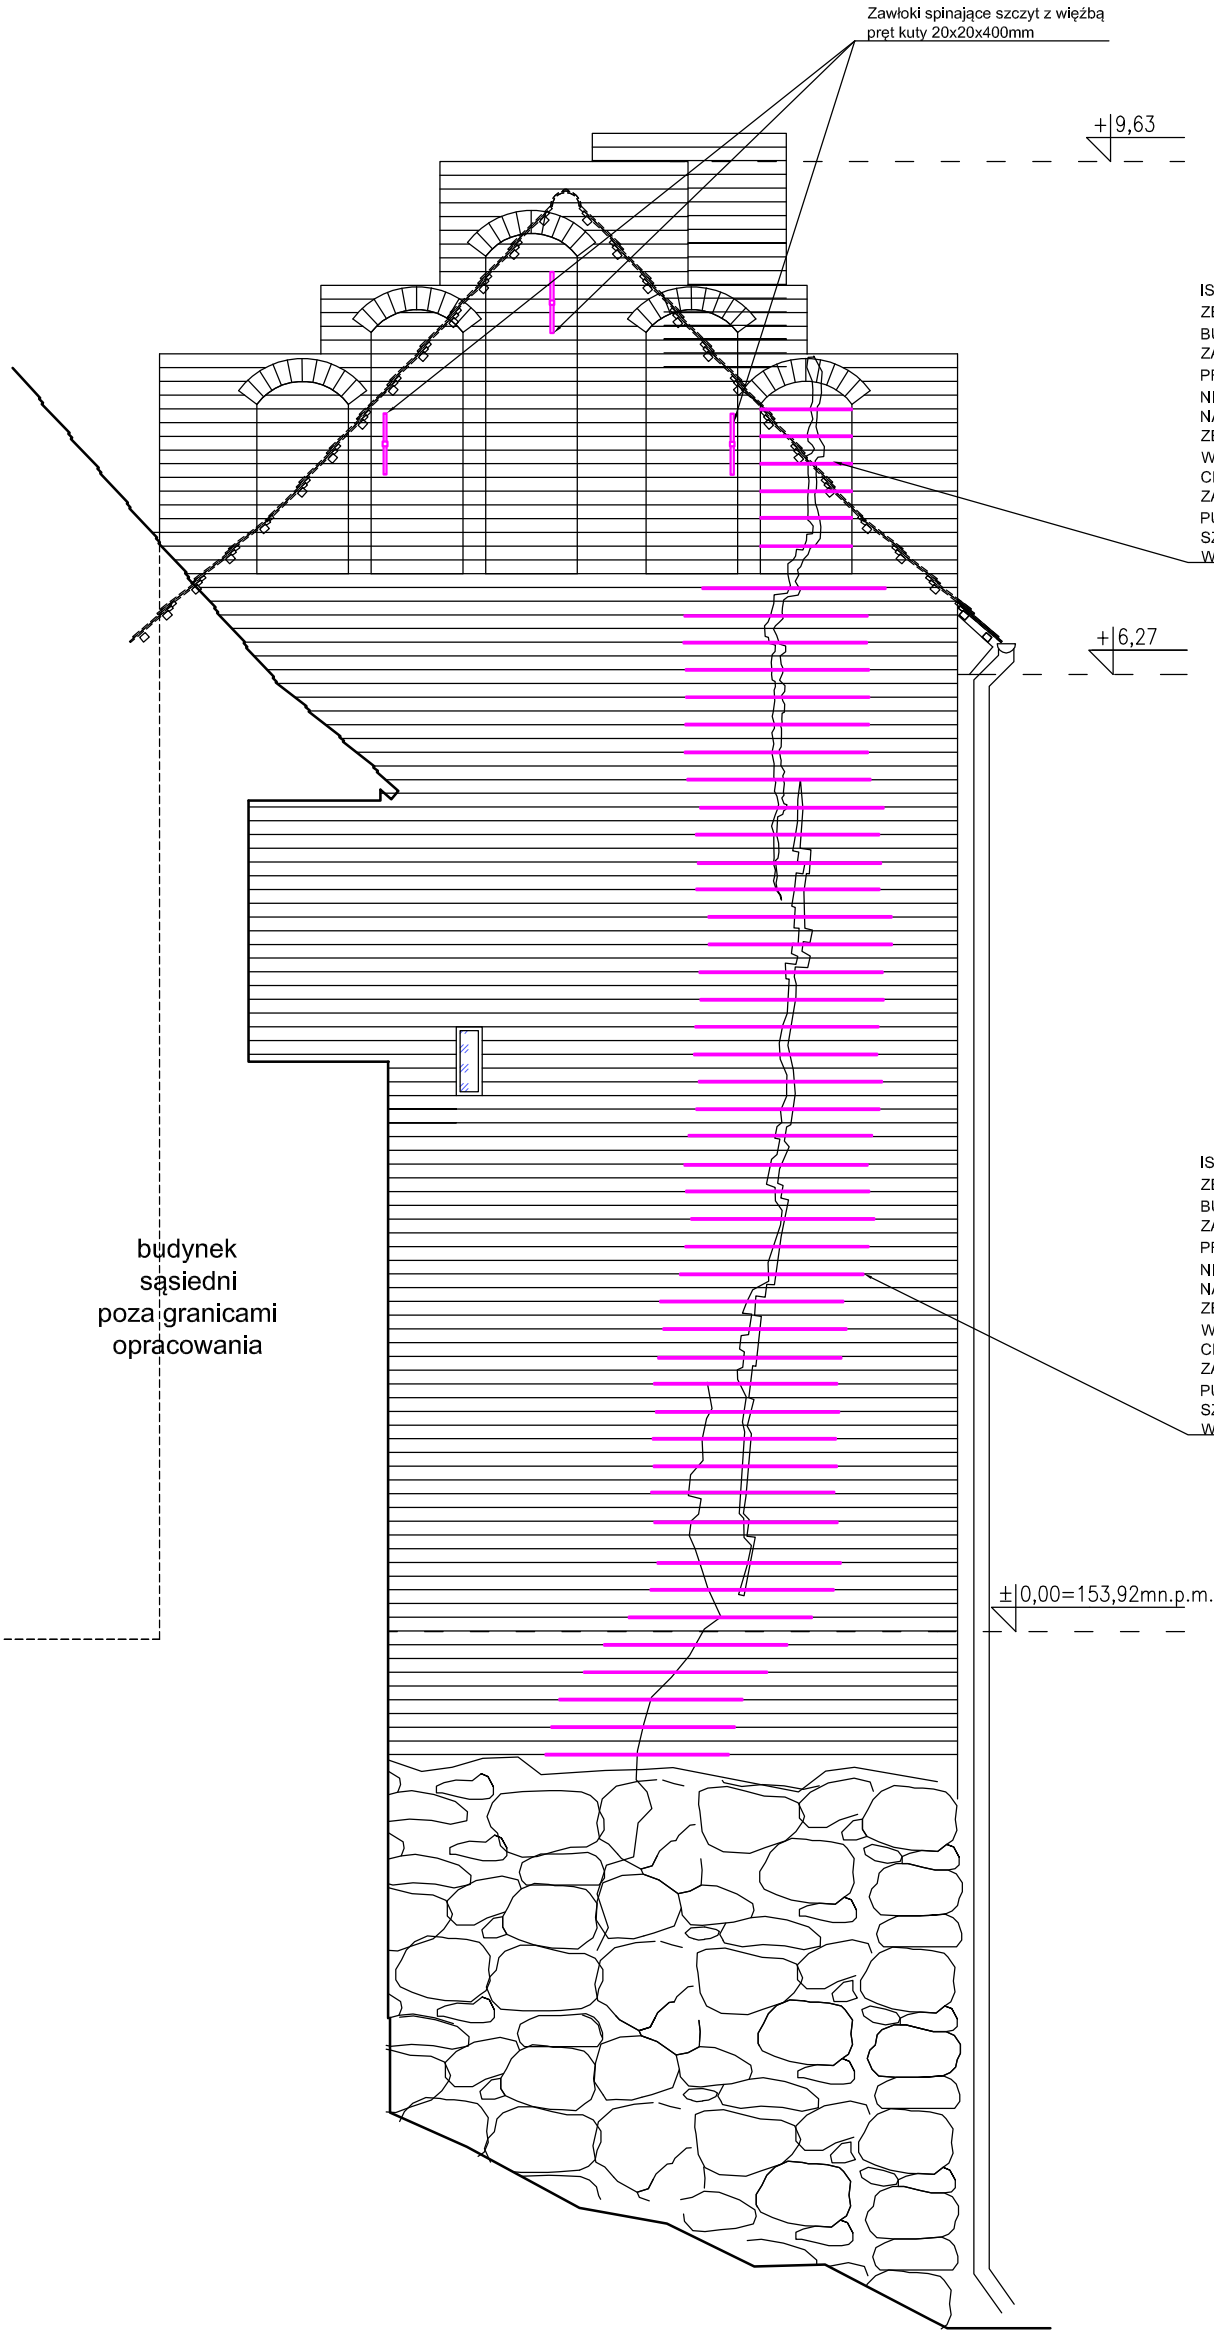

ISTNIEJĄCE PĘKNIECIE  
ZEWNĘTRZNEJ CEGLANEJ ŚCIANY  
BUDYNKU - NALEŻY SZYĆ ŚCIANĘ  
ZA POMOCĄ HELIKOIDALNYCH  
PRĘTÓW Z AUSTENITYCZNEJ STALI  
NIERDZEWNEJ, ŚR. 8mm, L= 60cm,  
NASTĘPNIE OD STRONY  
ZEWNĘTRZNEJ SZCZELINĘ  
WYPEŁNIĆ MATERIAŁEM  
CERAMICZNYM MONTOWANYM NA  
ZAPRAWĘ WAPIENNĄ Z DODATKIEM  
PUZZOLANÓW. WYPEŁNIENIE  
SZCZELINY NIEZNACZNIE COFNIĘTE  
W STOSUNKU DO LICZA ELEWACJI

ISTNIEJĄCE PĘKNIECIE  
ZEWNĘTRZNEJ CEGLANEJ ŚCIANY  
BUDYNKU - NALEŻY SZYĆ ŚCIANĘ  
ZA POMOCĄ HELIKOIDALNYCH  
PRĘTÓW Z AUSTENITYCZNEJ STALI  
NIERDZEWNEJ, ŚR. 8mm, L= 120cm,  
NASTĘPNIE OD STRONY  
ZEWNĘTRZNEJ SZCZELINĘ  
WYPEŁNIĆ MATERIAŁEM  
CERAMICZNYM MONTOWANYM NA  
ZAPRAWĘ WAPIENNĄ Z DODATKIEM  
PUZZOLANÓW. WYPEŁNIENIE  
SZCZELINY NIEZNACZNIE COFNIĘTE  
W STOSUNKU DO LICZA ELEWACJI

ELEWACJA POŁUDNIOWA

UWAGI DO PROJEKTU:		
<p>1. NIE SKALOWAĆ I NIE POBIERAĆ WYMIARÓW BEZPOŚREDNIO Z RYSUNKU.</p> <p>2. PRZED PRZYSTĄPIENIEM DO PRAC WSZYSTKIE WYMIARY NALEŻY SPRAWDZIĆ NA MIEJSCU I W RAZIE ROZBIEŻNOŚCI POINFORMOWAĆ AUTORA PROJEKTU.</p> <p>3. WSZELKIE DZIAŁANIA BUDOWLANE WYKONAĆ ZGODNIE Z PROJEKTEM. W PRZYPADKU ZAISTNIAŁYCH ROZBIEŻNOŚCI WYNIKAJĄCYCH Z ROZBİÓREK I DZIAŁAŃ BUDOWLANYCH NA STRUKTURZE ISTNIEJĄCEJ NALEŻY BEZWZGLĘDNIE SKONTAKTOWAĆ SIĘ Z AUTOREM PROJEKTU PRZED ROZPOCZĘCIEM PRAC.</p> <p>4. WYKONAWCA NIE MOŻE WYKORZYSTAĆ JAKICHKOLWIEK WYKRYTYCH EWENTUALNYCH BRAKÓW LUB BŁĘDÓW NA SVOJĄ KORZYŚĆ. W PRZYPADKU GDY WYKONAWCA WYKRYŁ BŁĄD POWINIEN NATYCHMIĄST POINFORMOWAĆ INWESTORA I AUTORA PROJEKTU, ABY BYŁO MOŻLIWE SKORYGOWANIE.</p> <p>5. RYSUNKI ROZPATRYWAĆ ŁĄCZNIE Z OPISEM TECHNICZNYM.</p> <p>6. WSZYSTKIE PRACE NALEŻY WYKONYWAĆ, A SPECYFIKOWANE MATERIAŁY STOSOWAĆ ZGODNIE Z WŁAŚCIWYMI REGULACJAMI PRAWNYMI I NORMATYWNYMI ORAZ ZGODNIE ZE SZTUKĄ BUDOWLĄ.</p> <p>7. WSZYSTKIE PRACE PRZYGOTOWAWCZE, PODSTAWOWE, WYKOŃCZENIOWE, UŻYTKOWE, EKSPLOATACYJNE NALEŻY WYKONYWAĆ ZGODNIE Z INSTRUKCJAMI, PROCEDURAMI I METODAMI WYMAGANYMI I PRZEWIDZIANYMI PRZEZ PRODUCENTÓW DANYCH PRODUKTÓW I POWINNY BYĆ POPRZEDZONE ZAPOZNANIEM SIĘ PRZEZ WYKONAWCĘ Z WŁAŚCIWYMI KARTAMI KATALOGOWYMI I INSTRUKCJAMI PRODUCENTÓW.</p> <p>8. WSZYSTKIE ZMIANY WYMAGAJĄ UZGODNIENIA Z AUTOREM PROJEKTU.</p> <p>9. OTWORY W ŚWIETLE MURU ZOSTAŁY PODANE W PRZYBLIŻENIU. OSTATECZNĄ WIELKOŚĆ NALEŻY DOPASOWAĆ DO WYBRANEGO PRZEZ WYKONAWCĘ MODELU DRZWI.</p>		
INWESTOR		
PARAFIA RZYMSKOKATOLICKA PW. ŚCIĘCIA ŚW. JANA CHRZCICIELA W CHOJNICACH PL. KOŚCIELNY 5, 89-600 CHOJNICE		
ADRES OBIEKTU BUDOWLANEGO		
PLAC KOŚCIELNY 5, 89-600 CHOJNICE		
NAZWA OBIEKTU BUDOWLANEGO		
BASZTA KOŚCIELNA WRAZ Z GOTYCKIM MUREM OBRONNYM POŁOŻONA W KOMPLEKSIE BAZYLIKI MNIEJSZEJ W CHOJNICACH		
PROJEKTANT		POM/0078/PWOK/06
MGR INŻ. WALDEMAR BARSKI		
SPRAWDZAJĄCY		POM/0007/PBKb/19
MGR INŻ. RAFAŁ JONIK		
OPRACOWANIE		
BRANŻA		REWIZJA
KONSTRUKCJA	FAZA PW	
TYTUŁ RYSUNKU		
ELEWACJA POŁUDNIOWA		
SKALA	1:50	NUMER RYSUNKU
DATA	20.03.2024	KW-6
		STRONA 33