


LOKAL MIESZKALNY NR 7
Chojnice, ul. Drzymały 1 - klatka C
IV piętro
skala 1:100

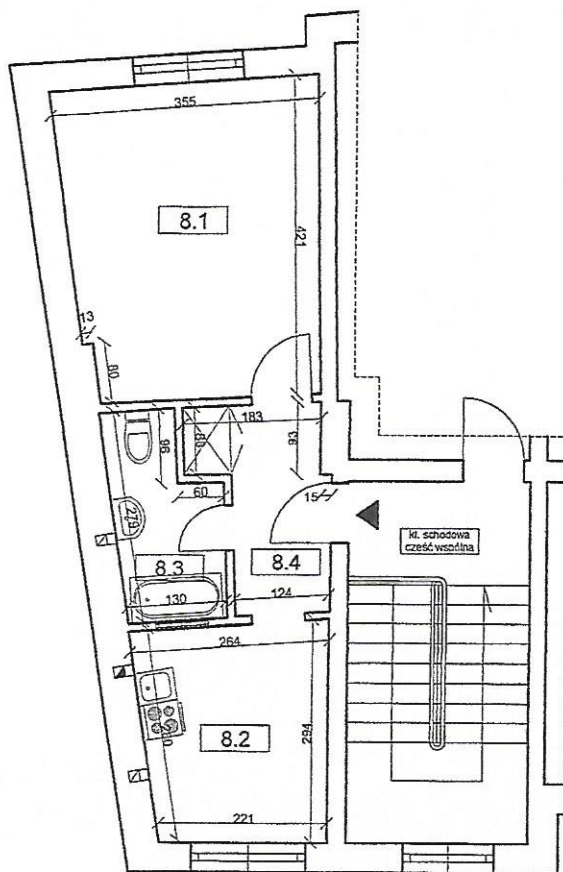

Lokal mieszkalny nr 8		
8.1	Pokój	13,60 m ²
8.2	Kuchnia	6,93 m ²
8.3	Łazienka z WC	3,47 m ²
8.4	Przedpokój	3,98 m ²
RAZEM		27,98 m²

Andrzej Jankowski
 Inżynier
 Uprawnienia branżowe do projektowania
 w specjalności: Architektura
 w zakresie: wnętrz, w szczególności
 konstrukcyjno-technicznym. Data: kwiecień
 Nr uprawnień: 02/2346/02/77

Wysokość kondygnacji ≈ 250 cm.