


ZAŁĄCZNIK DO PROJEKTU ZAGOSPODAROWANIA TERENU DZIAŁEK NR 1603/13, 1600/21, 1600/3, 1600/5, 1604/1, 1603/18, 1600/15, 1604/3, 1604/4, 1689/4

PRZEBUDOWA TARGOWISKA MIEJSKIEGO
Chojnice - miasto, ul. Angowicka - ul. Parkowa

I ETAP REALIZACJI

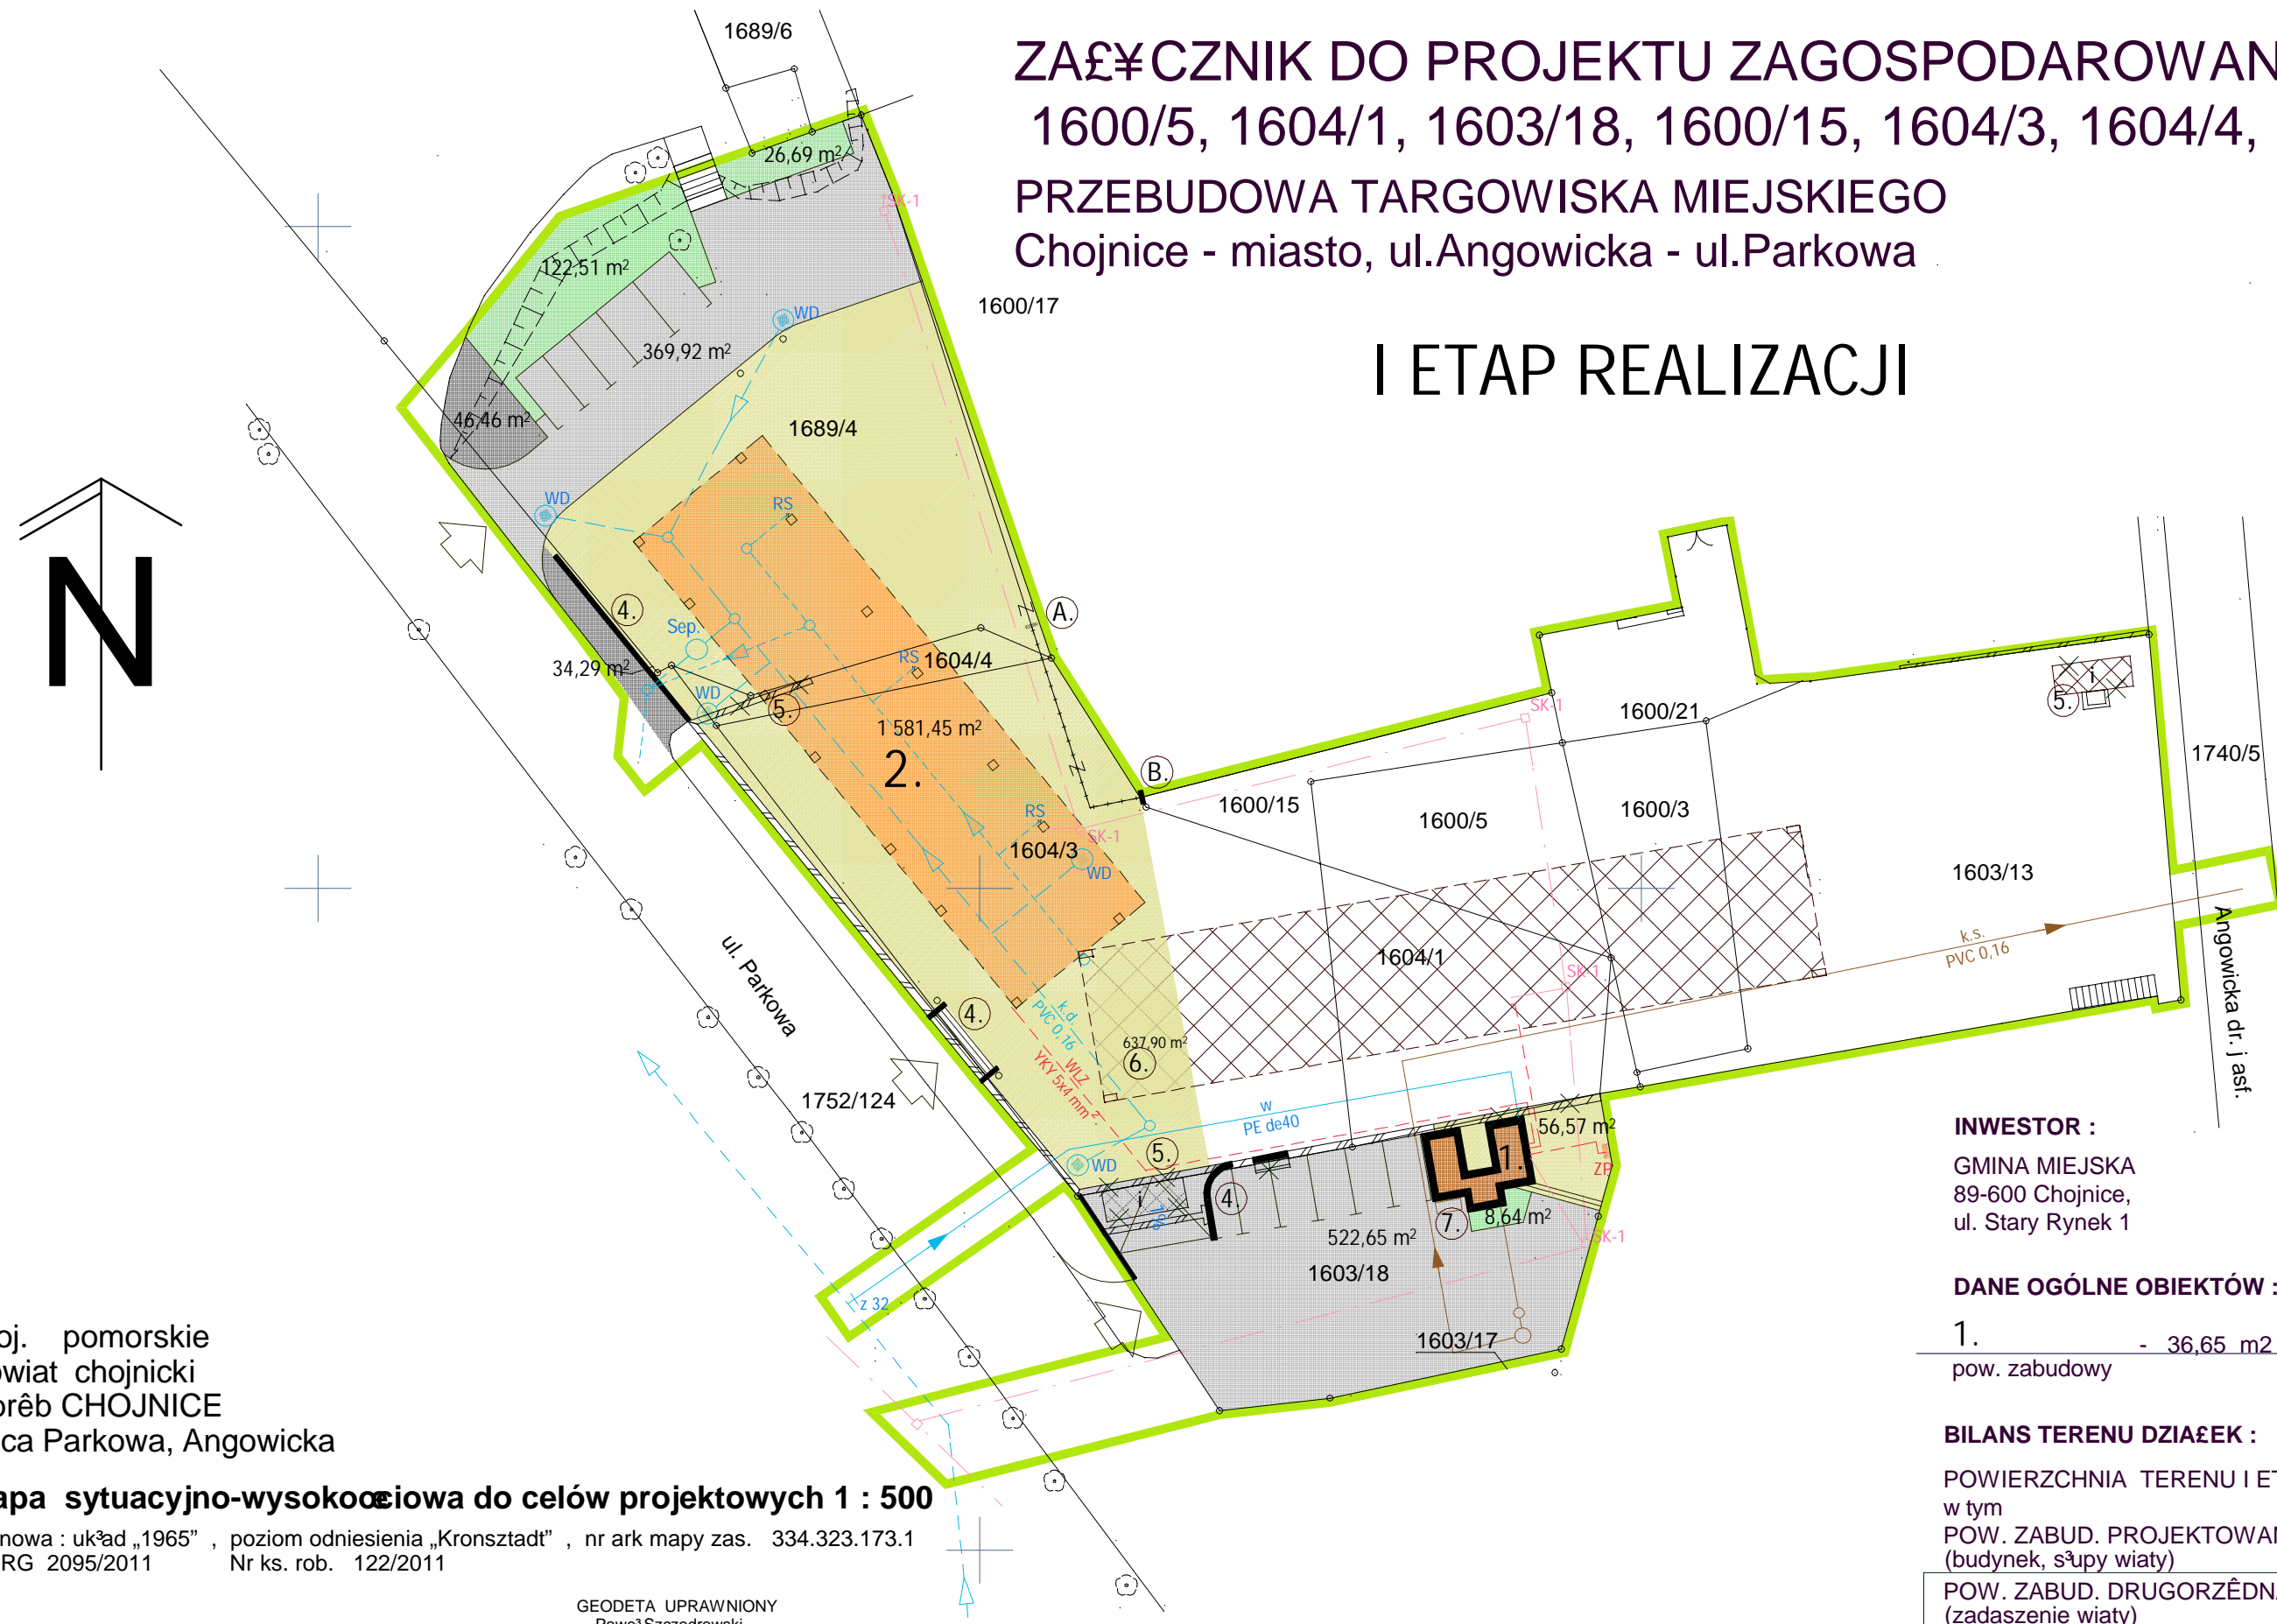

OZNACZENIA PROJEKTOWANE :

- GRANICA OPACZANIA PROJEKTU
- 1. TOALETA PUBLICZNA $\pm 0.00 = 149.83 \text{ mnpm}$
- 2. WIATA HALI TARGOWEJ - I etap
- UTWARDZENIA - (kostka betonowa grub. 6 i 8 cm)
- UTWARDZENIA - CHODNIKI
- ZIELEN ZORGANIZOWANA, CZYNNA EKOLOGICZNIE
- ISNIEJĄCE OGRODZENIE NA ODCINKU A-B DO LIKWIDACJI
- 4. PROJEKTOWANE OBIEKTY BUDOWLANE
- 5. OBIEKTY BUDOWLANE DO ROZBIÓRKI
- 6. ISTNIEJĄCA WIATA - DO ROZBIÓRKI (pow. zadaszania 637,90 m²)
- 7. POJEMNIKI NA ODPADKI STAŁE Z UWZGLĘDNIENIEM SEGREGACJI (3x120 l) W OBUJĘCIU
- MIEJSCE POSTOJOWE DLA POJAZDÓW OSOBOWYCH O WYMIARACH 2,6x5,0m
- MIEJSCE POSTOJOWE DLA POJAZDÓW OSÓB NIEPEENOSPRAWNYCH O WYMIARACH 3,6x5,0m
- WJAZDY I WEJĘCIA NA TEREN TARGOWISKA
- PRZYECZE KANALIZACJI SANITARNEJ TEOCZNEJ
- PRZYECZE WODY
- PRZYECZE KANALIZACJI DESZCZOWEJ
- PRZYECZE KANALIZACJI DESZCZOWEJ
- WPUST DESZCZOWY
- OSADNIK, SEPARATOR WĘGLOWODORÓW
- TELETECHNICZNA STUDNIA KABLOWA
- TELETECHNICZNA KANALIZACJA KABLOWA
- SEUP STALOWY DLA KAMERY SZYBKOBROTOWEJ
- PRZYECZE ENERGETYCZNE-ZALICZNIKOWE
- WEWNĘTRZNA LINIA ZASILAJĄCA OŚWIETLENIE (WLZ)
- ZEYCZE POMIAROWE (ZKP 10/1)

INWESTOR :

GMINA MIEJSKA
89-600 Chojnice,
ul. Stary Rynek 1

DANE OGÓLNE OBIEKTÓW :

1.	- 36,65 m ²	2.	
	pow. zabudowy	3.	pow. zabudowy - 5,04 m ²

BILANS TERENU DZIAŁEK :

POWIERZCHNIA TERENU I ETAPU REALIZACJI	- 2 805,83 m ² - 55,48 %
w tym	
POW. ZABUD. PROJEKTOWANA (budynek, s ^ł upy wiaty)	- 41,69 m ²
POW. ZABUD. DRUGORZĘDNA (zadaszenie wiaty)	- 574,56 m ²
POW. TERENU UTWARDZONEGO	- 2 611,34 m ²
POW. TERENÓW ZIELONYCH	- 157,84 m ²

Woj. pomorskie
Powiat chojnicki
Obręb CHOJNICE
Ulica Parkowa, Angowicka

Mapa sytuacyjno-wysokościowa do celów projektowych 1 : 500

Osnowa : układ „1965” , poziom odniesienia „Kronstadt” , nr ark mapy zas. 334.323.173.1
KERG 2095/2011 Nr ks. rob. 122/2011

GEODETA UPRAWNIONY
Paweł Szczodrowski
ul. Długa 8 89-606 CHARZYKOWY
Cbiad. Nr 10735 M.G.P. i Budownictwa
tel. 604 083 960 NIP 555-153-17-76

opracowanie projektu : Pracownia Projektowa "ARCHITECTONICA II" 89-620 CHOJNICE, ul. Warszawska 27, tel. (052) 397 34 56		nr rys. 2
temat rysunku : ETAPY REALIZACJI		podziałka 1 : 500
projektant specjalności architektonicznej : mgr inż. arch. Jarosław Ewlierczewski upr. proj. nr GP-KZ-7342/642/94	data, podpis:	stadium projektu :
		proj. budowlany
temat projektu : PRZEBUDOWA TARGOWISKA MIEJSKIEGO CHOJNICE, ul. Angowicka - Parkowa, dz. nr 1603/13, 1600/21, 1600/3, 1600/5, 1604/1, 1603/18, 1600/15, 1604/3, 1604/4, 1689/4.		data : STYCZEŃ 2012 r