

**MIEJSCOWY PLAN ZAGOSPODAROWANIA PRZESTRZENNEGO DLA TERENU PRZY
ULICY KOLEJOWEJ W CHOJNICACH**

ZALĄCZNIK NR 1 DO UCHWAŁY NR LIV/.../23 RADY MIEJSKIEJ W CHOJNICACH Z DNIA 29 MAJA 2023 R.


ORGAN SPORZĄDZAJĄCY: BURMISTRZ MIASTA CHOJNIC

Źródło pochodzenia zasobu geodezyjnego: Starosta Chojnicki, Licencja Układ: PL-2000 strefa 6

Skala 1 : 1000



OZNACZENIA OBOWIĄZUJĄCE	
	granice obszaru objętego miejscowym planem
	linie rozgraniczające tereny o różnym przeznaczeniu lub różnych zasadach zagospodarowania
	nieprzekraczalne linie zabudowy
	wymiarowanie (w metrach)
PRZEZNACZENIE TERENÓW	
	teren usług lub elektrowni słonecznej
	teren drogi dojazdowej
OZNACZENIA INFORMACYJNE	
	ul. Kolejowa
	sić gazowa
	sić elektroenergetyczna ze strefa technologiczną

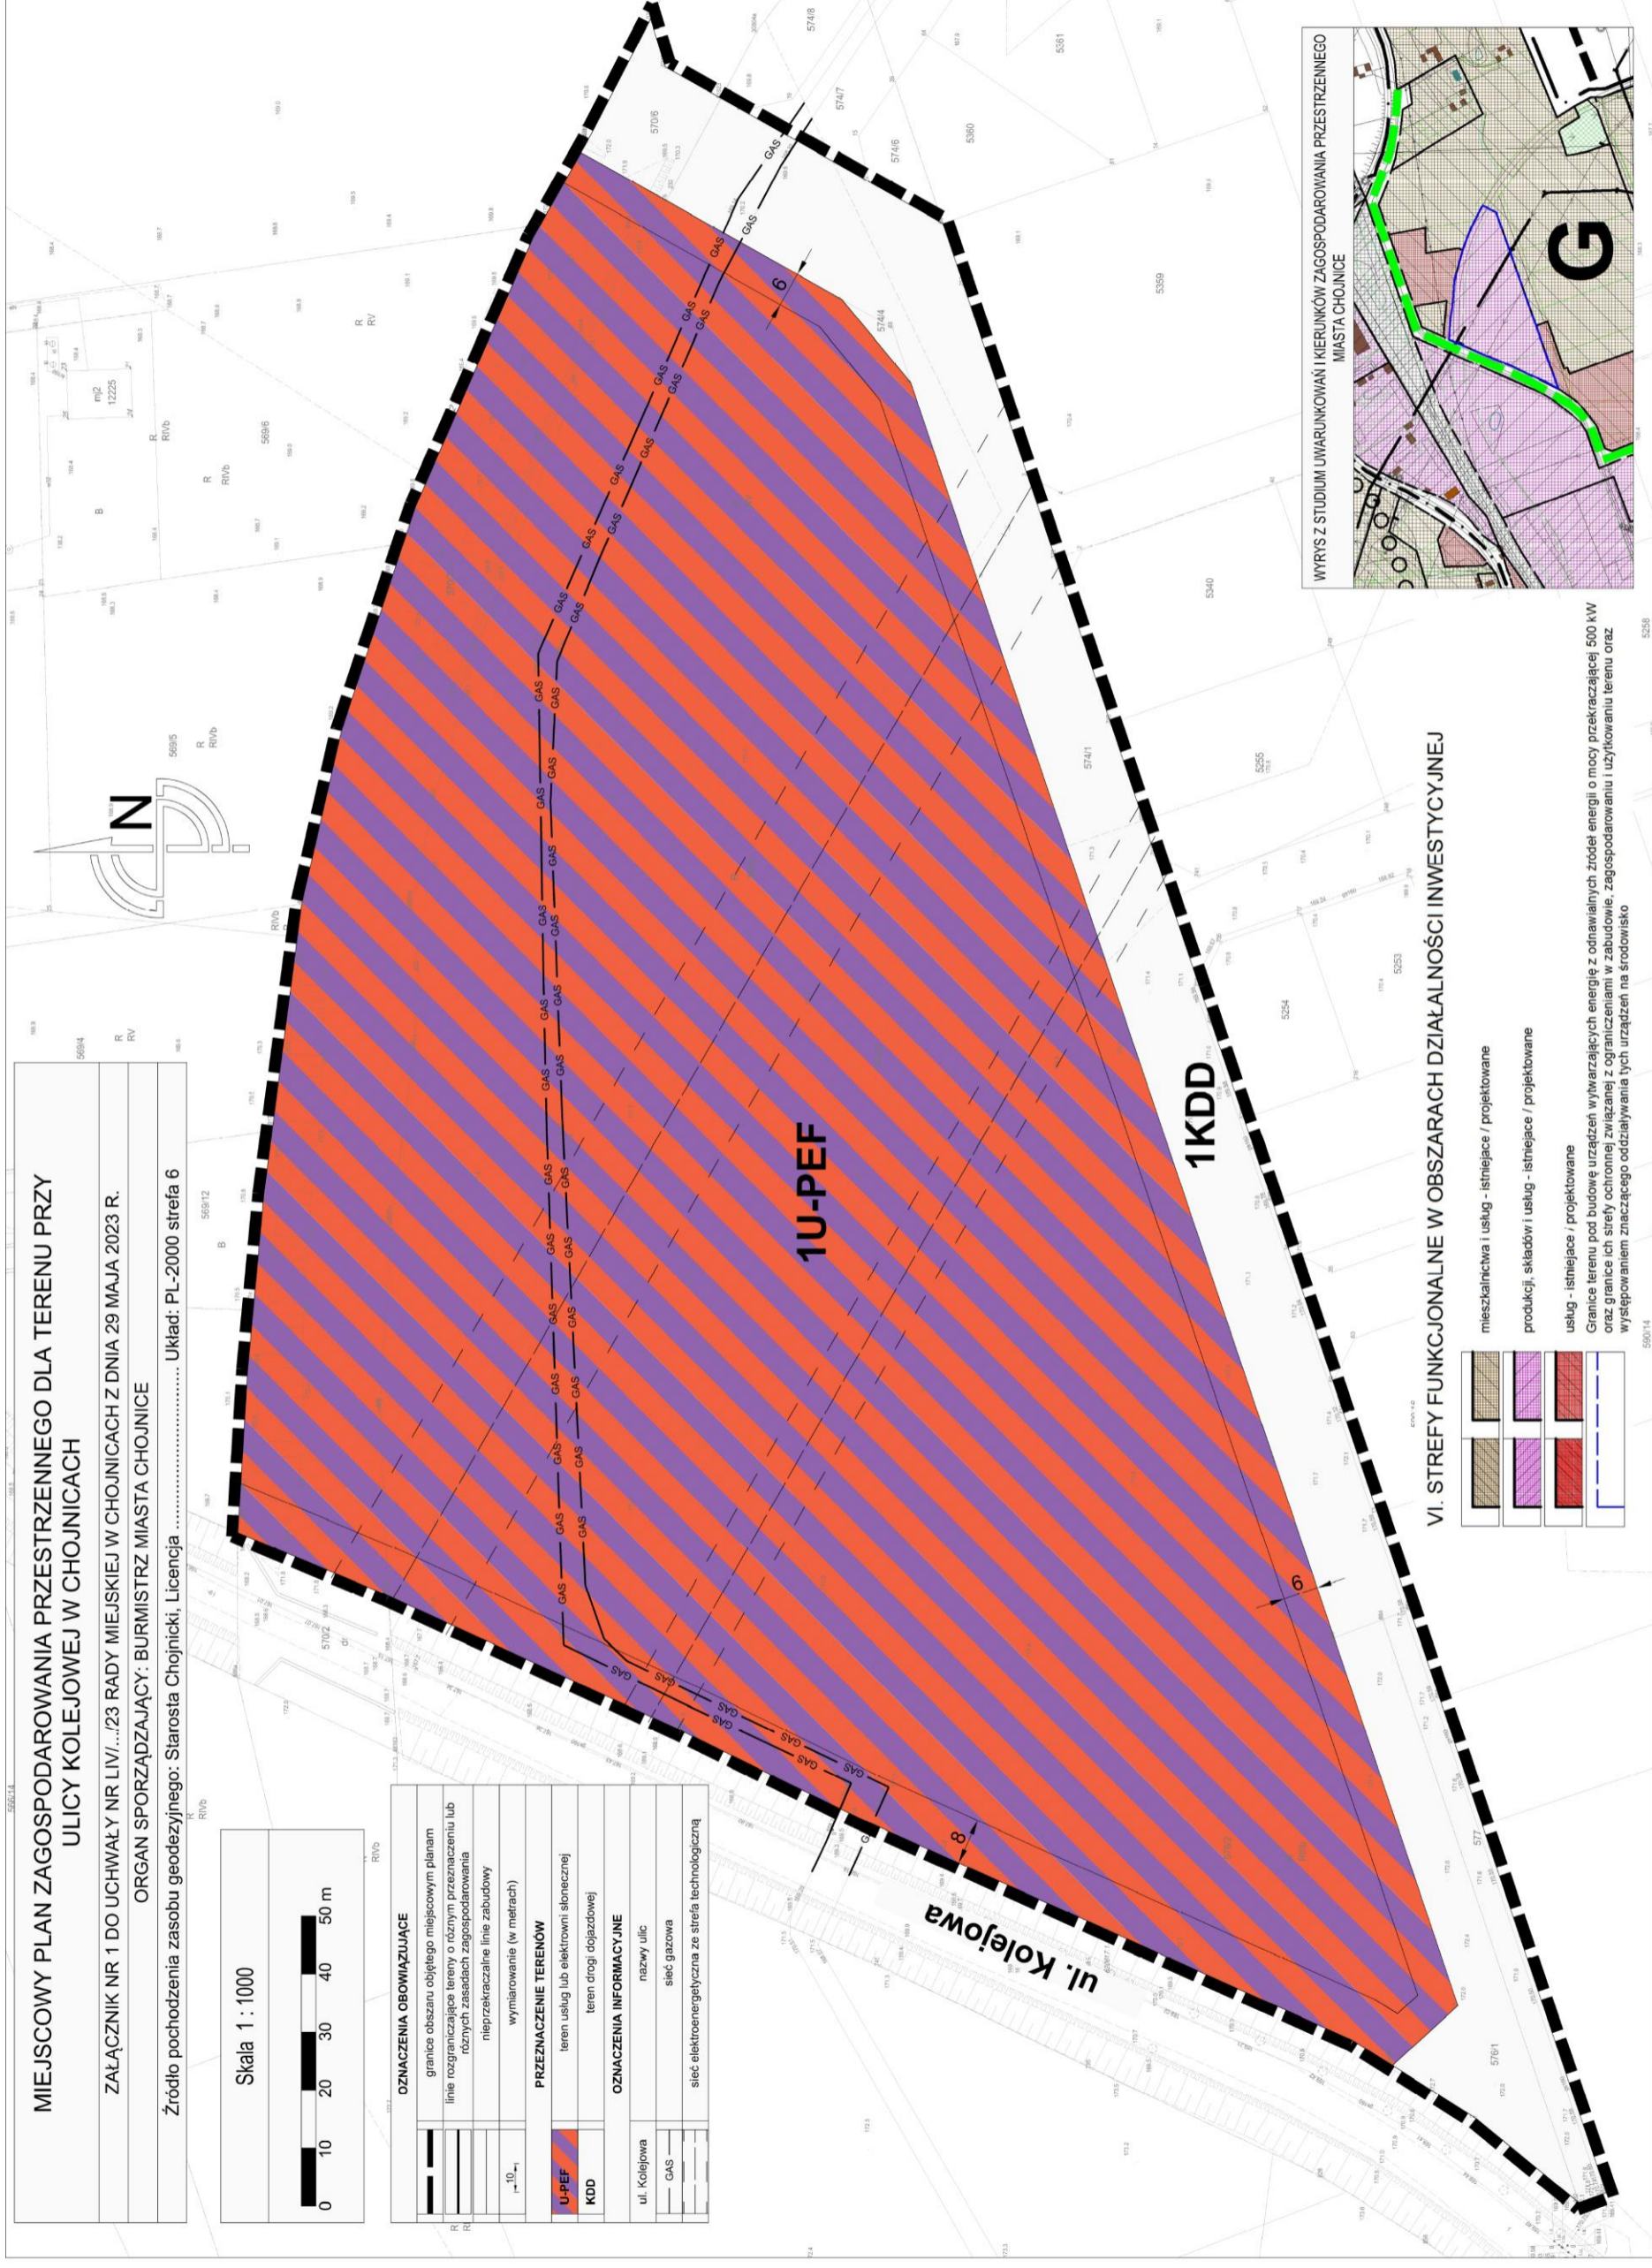

VI. STREFY FUNKCYJNALNE W OBSZARACH DZIAŁALNOŚCI INWESTYCYJNEJ

	mieszkalnictwa i usług - istniejące / projektowane
	produkcji, składów i usług - istniejące / projektowane
	usług - istniejące / projektowane
	Granice terenu pod budowę urządzeń wywarzających energię z odnawialnych źródeł energii o mocy przekraczającej 500 kW oraz granice ich strefy ochronnej, związanej z ograniczeniami w zabudowie, zagospodarowaniu i użytkowaniu terenu oraz występowaniem znaczącego oddziaływania tych urządzeń na środowisko