RZUT PARTERU

KOSZTY KWALIFIKOWANE

KOSZTY NIEKWALIFIKOWANE

KOSZTY CZĘŚCIOWO KWALIFIKOWANE / NIEKWALIFIKOWANE

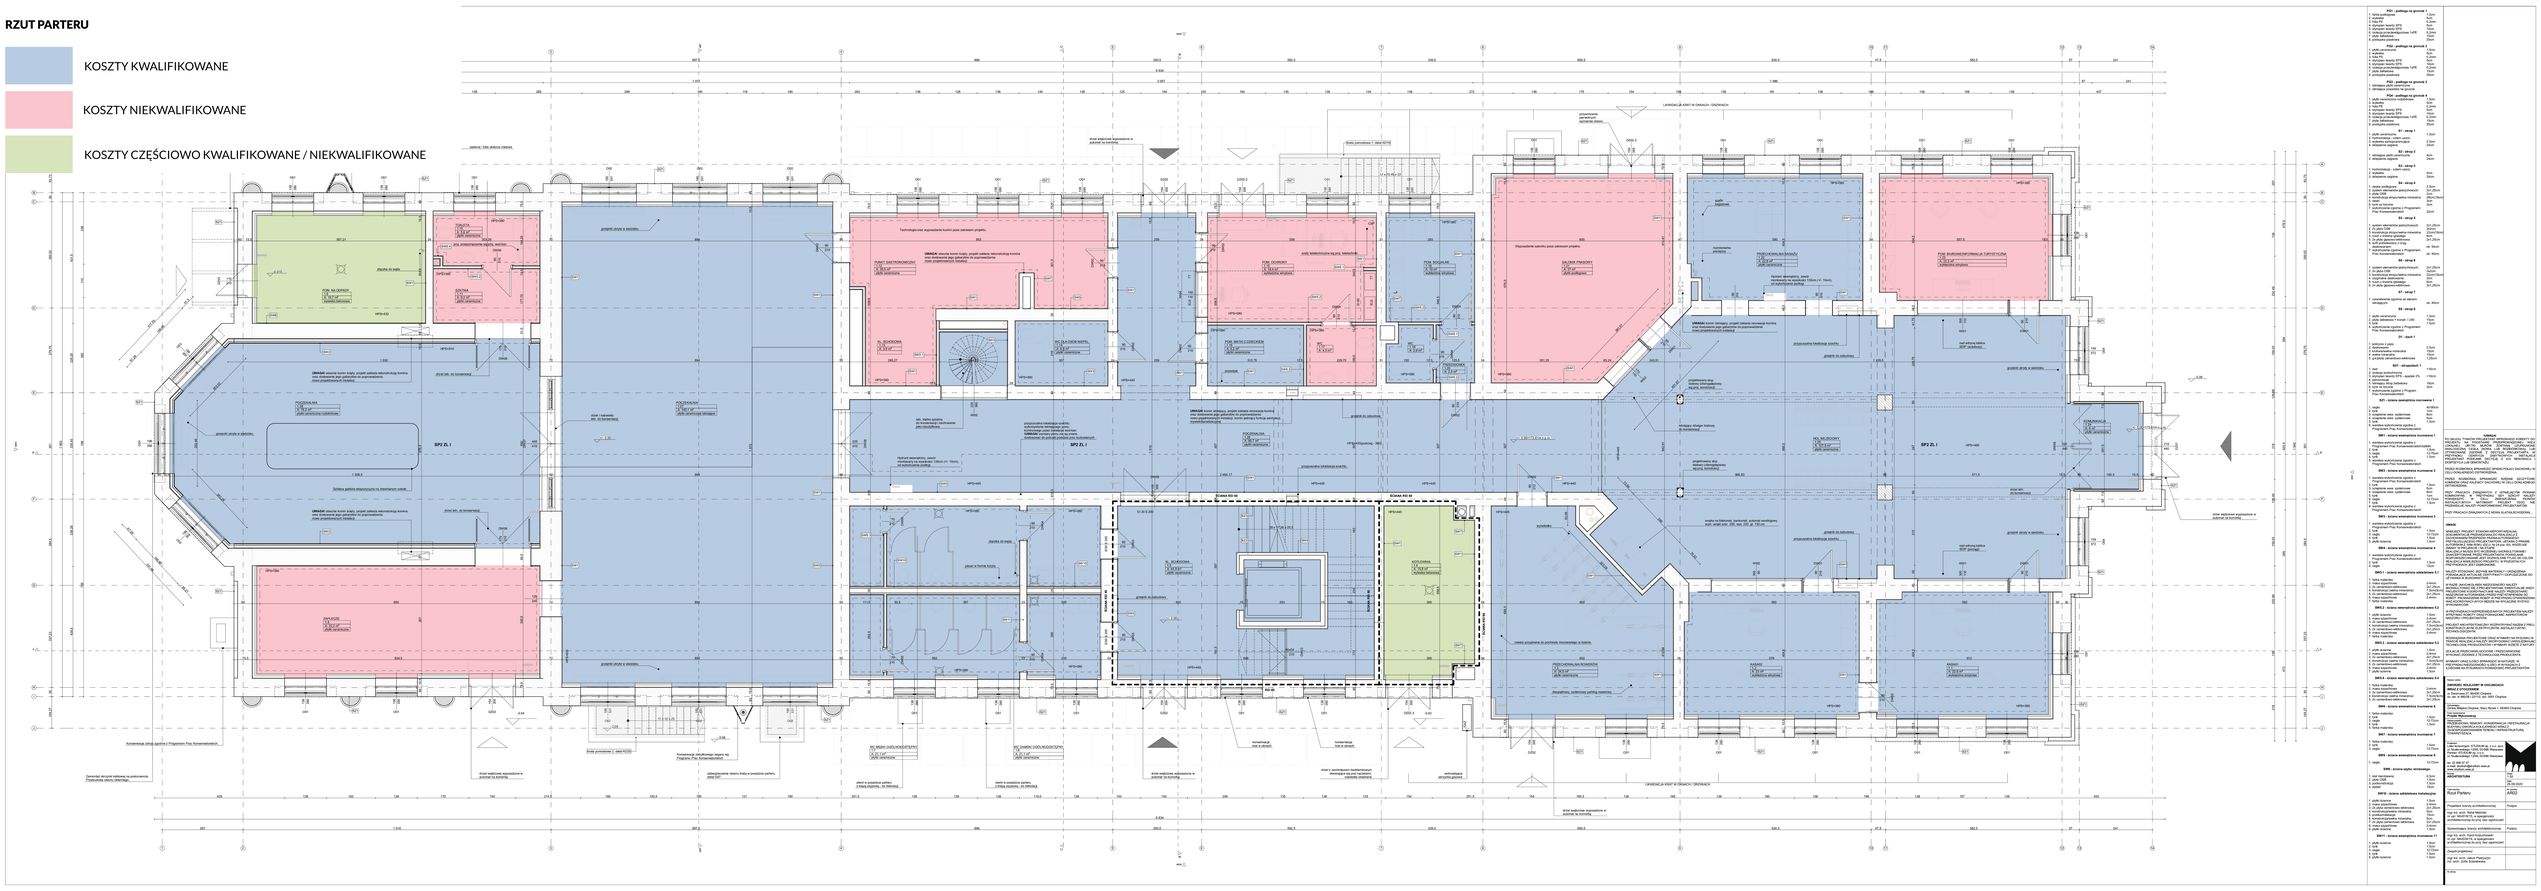
SP2 ZŁ. I
SP2 ZŁ. I
SP2 ZŁ. I
PUNKT GASTRONOMICZNY
POM. NA DEPOZYT
POM. SOCJALNE
POM. BIUROWO-ROZTERKOWE
POM. BIUROWO-ROZTERKOWE
KUCHNIA
KUCHNIA
POMIESZCZENIA BIUROWE
POMIESZCZENIA BIUROWE
POMIESZCZENIA BIUROWE