


PLAN PROGRAMOWANYCH ROBÓT KANALIZACYJNYCH I MELIORACYJNYCH skala 1:7500

AKTUALIZACJA CZERWIEC 2021

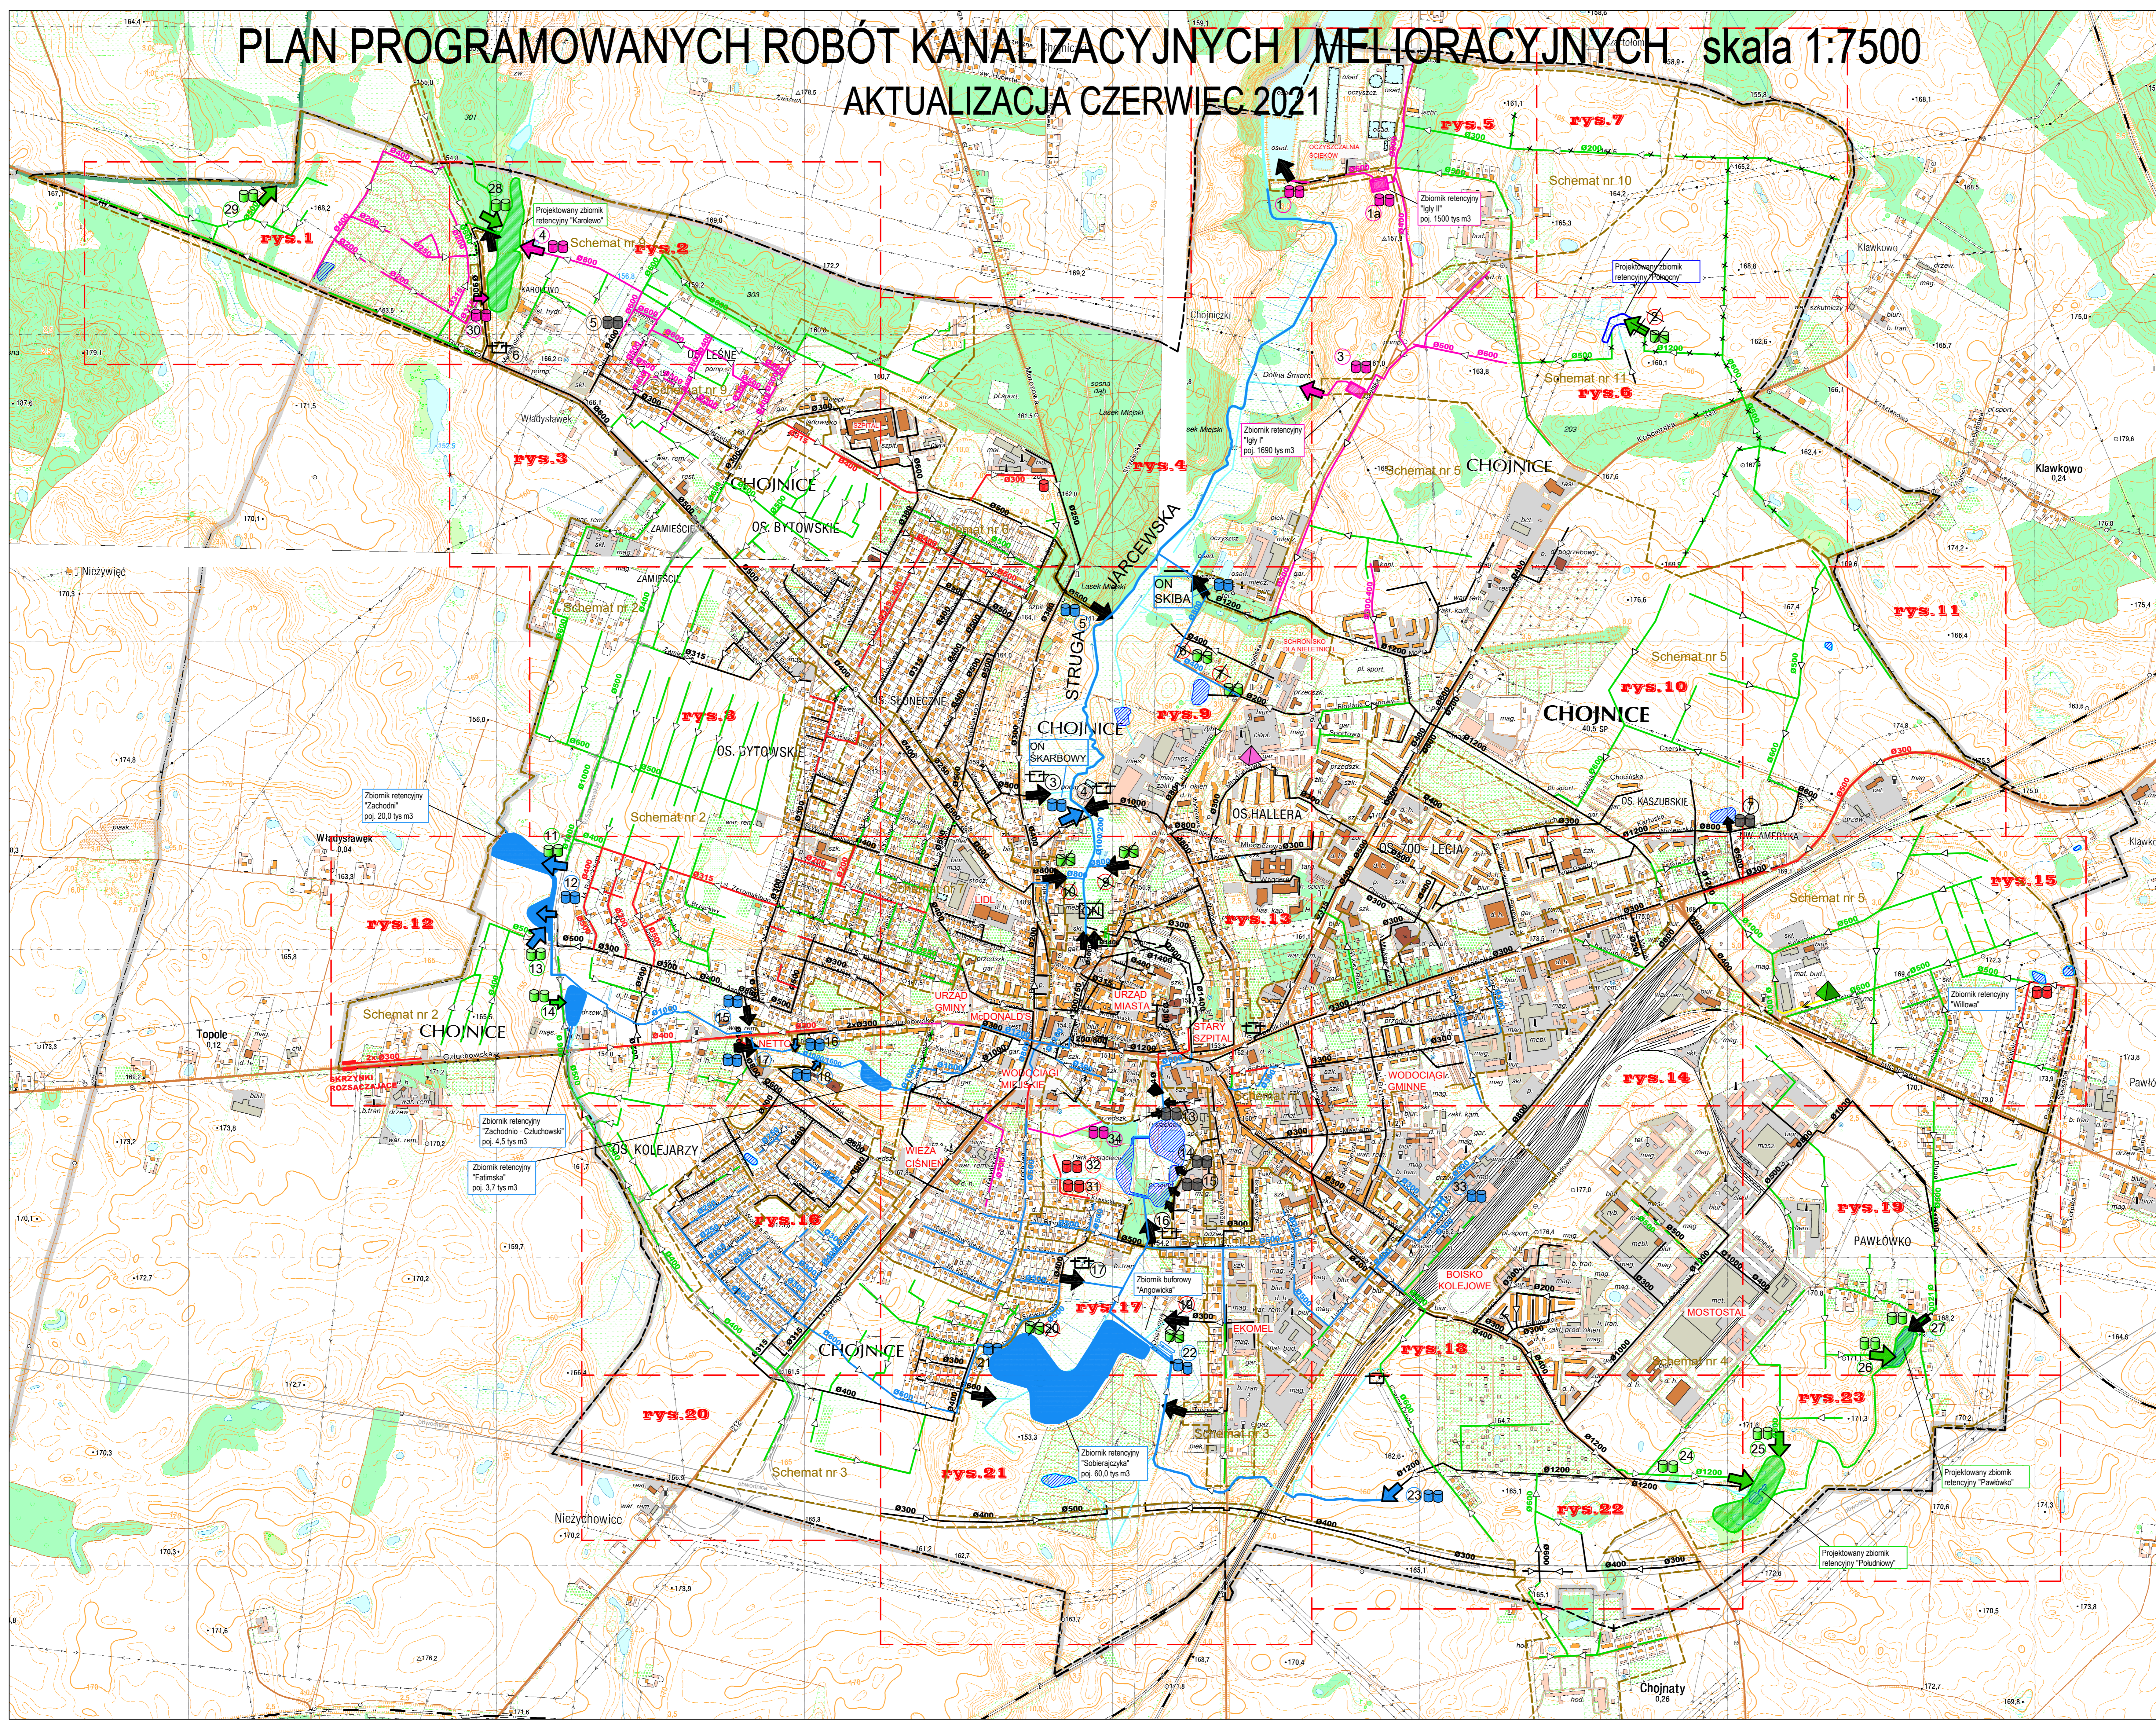

LEGENDA

ELEMENTY STANU ISTNIEJĄCEGO

- istn. wylot wód deszczowych
- istn. przepompownia wód deszczowych
- istn. kanał deszczowy
- istn. kanał piętrowy
- istn. rurociąg tłoczny wód deszczowych
- istn. kanał deszczowy - nieczystny
- istn. ciekli wodne
- istn. urządzenia podczyszczające
- istn. stawy, zbiorniki wodne
- granica miasta

ELEMENTY PROGRAMOWANE:

- programowany wylot wód deszczowych
- programowana przepompownia wód deszczowych
- programowany zestaw oczyszczający ścieki deszczowe wraz z numeracją
- programowana przepompownia wód deszczowych
- programowane zbiorniki wodne
- programowany kanał deszczowy
- programowana przebudowa istniejącego kanału deszczowego
- programowany rurociąg tłoczny
- programowane ciekli wodne, zbiorniki retencyjne
- średnice programowanych kanałów

UWAGA - nieopisane na planie kanały programowane mieszczą się w przedziale średnic: 300-400mm

- numer zestawu oczyszczającego (numeracja wg Wydziału Komunalnego)
- granica schematów obliczeniowych

LEGENDA - AKTUALIZACJA CZERWIEC 2021

ELEMENTY REALIZOWANE W LATACH 2018 - 2021 WSPÓLFINANSOWANE ZE ŚRODKÓW UNII EUROPEJSKIEJ

- kanał deszczowy
- wylot wód deszczowych
- zestawy oczyszczające z numeracją
- zbiorniki retencyjne
- zmodyfikowane ciekli wodne

ELEMENTY REALIZOWANE W LATACH 2015 - 2021 ZE ŚRODKÓW WŁASNYCH I FUNDUSZY KRAJOWYCH

- kanał deszczowy
- studnia ciekli
- zestawy oczyszczające

ELEMENTY PROJEKTOWANE I W TRAKCIE REALIZACJI

- kanał deszczowy
- wylot wód deszczowych
- zbiorniki retencyjne
- zestawy oczyszczające z numeracją
- przepompownia wód opadowych

AKTUALIZACJA ZLEWNI

- zaliczane odcinki kanałów deszczowych
- zaliczane zbiorniki retencyjne

UWAGA - NIEKOTÓRE INWESTYCJE NA DZIEŃ OPRACOWANIA SĄ W TRAKCIE REALIZACJI

PLAN OPRACOWAŁ: mgr inż arch Ewa Domozych

PLAN PROGRAMOWANYCH ROBÓT KANALIZACYJNYCH I MELIORACYJNYCH - AKTUALIZACJA 2021

skala: 1 : 7500

tytuł: III.1.1. K-2