


MIASTO CHOJNICE


MIEJSCOWY PLAN ZAGOSPODAROWANIA PRZESTRZENNEGO
TERENU PRZY ULICY WIELEWSKIEJ

RYSUNEK PLANU - PROJEKT

1:1000

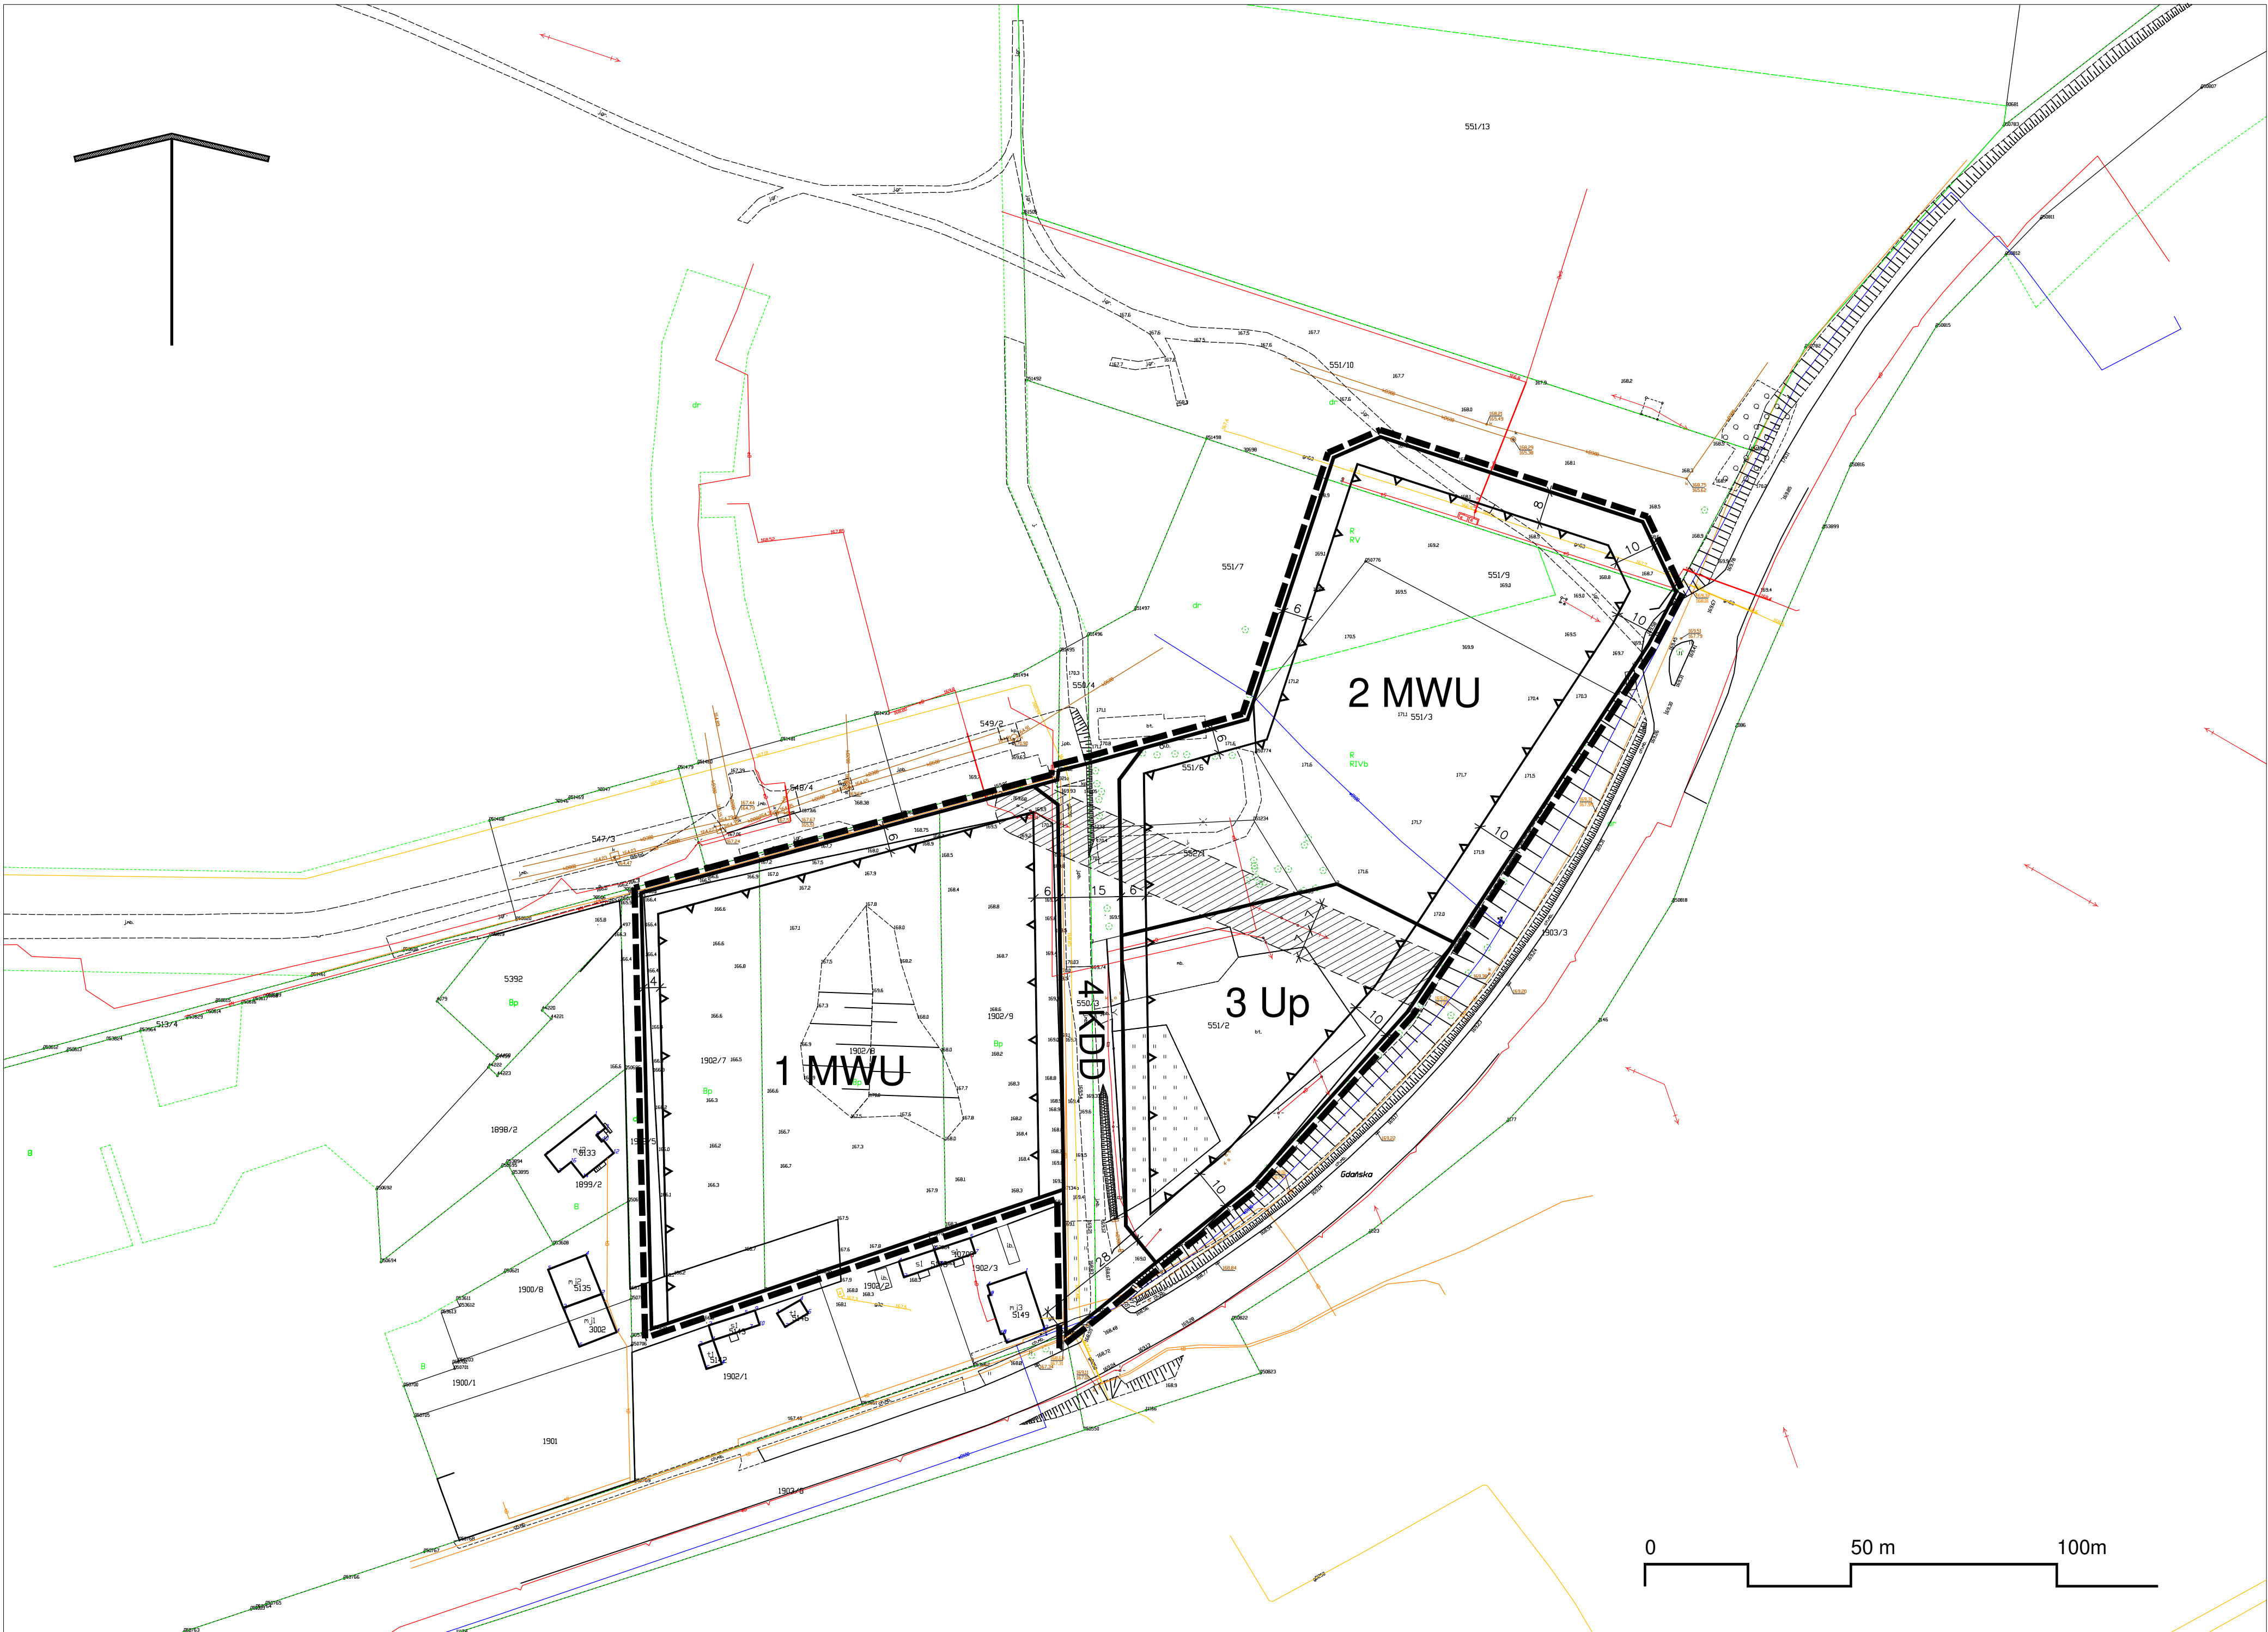

WYRYS ZE STUDIUM UWARUNKOWAŃ I KIERUNKÓW ZAGOSPODAROWANIA PRZESTRZENNEGO MIASTA CHOJNICE

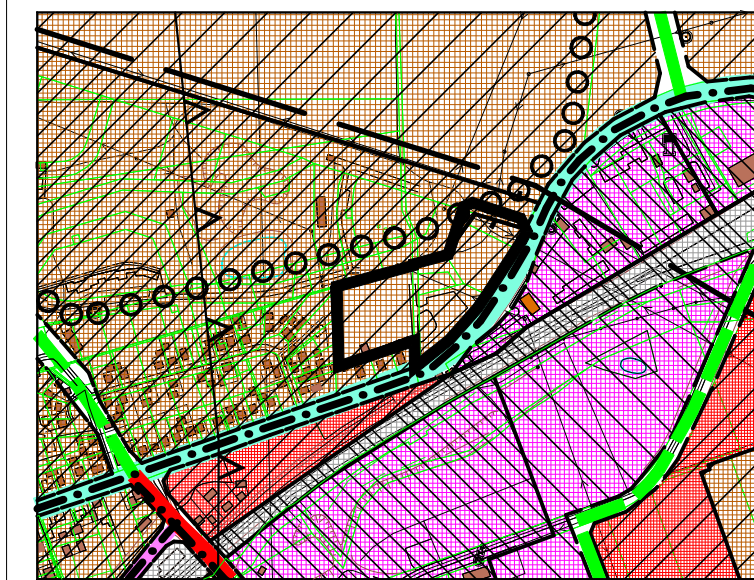

	GRANICE OBSZARU OBJĘTEGO PLANEM MIEJSCOWYM
	Granica oddzielająca jednostki strukturalne - Dzielnice A;B;C;D;E;F;G;H
I. OZNACZENIA OGÓLNE	
	Orientacyjna granica Światowego Rezerwatu Biosfery
II. OBSZARY I OBIEKTY OCHRONY ŚRODOWISKA I JEGO ZASOBÓW, OCHRONY PRZYRODY	
	Granice obszarów funkcjonalno - przestrzennych - ściśle określone
	Granice obszarów funkcjonalno - przestrzennych - orientacyjne
V. OBSZARY FUNKCJONALNO - PRZESTRZENNE	
Obszary działalności inwestycyjnej	
	istniejące
	projektowane
VI. STREFY FUNKCJONALNE W OBSZARACH DZIAŁALNOŚCI INWESTYCYJNEJ	
	mieszkalnictwa i usług - istniejące / projektowane
	produkcji, składów i usług - istniejące / projektowane
	usług - istniejące / projektowane
VII. KOMUNIKACJA	
	Istniejące tereny kolejowe i komunikacji publicznej
	Droga główna z trasami rowerowymi
	Drogi wojewódzkie główne "G" z trasami rowerowymi - istniejące / projektowane
	Istniejące drogi powiatowe priorytetowe z możliwością zmiany klasyfikacji - zbiorcze "Z" / lokalne "L"
	Drogi lokalne priorytetowe zbiorcze "Z" z możliwością zmiany kategorii - istniejące / projektowane
	Drogi rowerowe i trasy rekreacyjne - istniejące / projektowane
VIII. INFRASTRUKTURA TECHNICZNA	
	Istniejące linie elektroenergetyczne WN 110 kV

UWAGA: określenie "usługi" oznacza także handel

LEGENDA:

	GRANICE OBSZARU OBJĘTEGO PLANEM MIEJSCOWYM
OBYWIAZUJĄCE USTALENIA PLANU	
	LINIE ROZGRANICZAJĄCE TERENY O RÓŻNYM PRZEZNACZENIU LUB RÓŻNYCH ZASADACH ZAGOSPODAROWANIA
	MAKSYMALNE NIEPRZEKRACZALNE LINIE ZABUDOWY
	PAS TECHNOLOGICZNY WZDŁUŻ LINII SN-15 kV
MWU	TERENY ZABUDOWY MIESZKANIOWEJ WIELORODZINNEJ I USŁUGOWEJ
Up	TEREN ZABUDOWY USŁUGOWEJ W ZAKRESIE USŁUG PUBLICZNYCH
KDD	TEREN DROGI PUBLICZNEJ DOJAZDOWEJ
	WYMIAROWANIE

Załącznik Nr 1

do uchwały Nr
Rady Miejskiej w Chojnicach
z dnia